


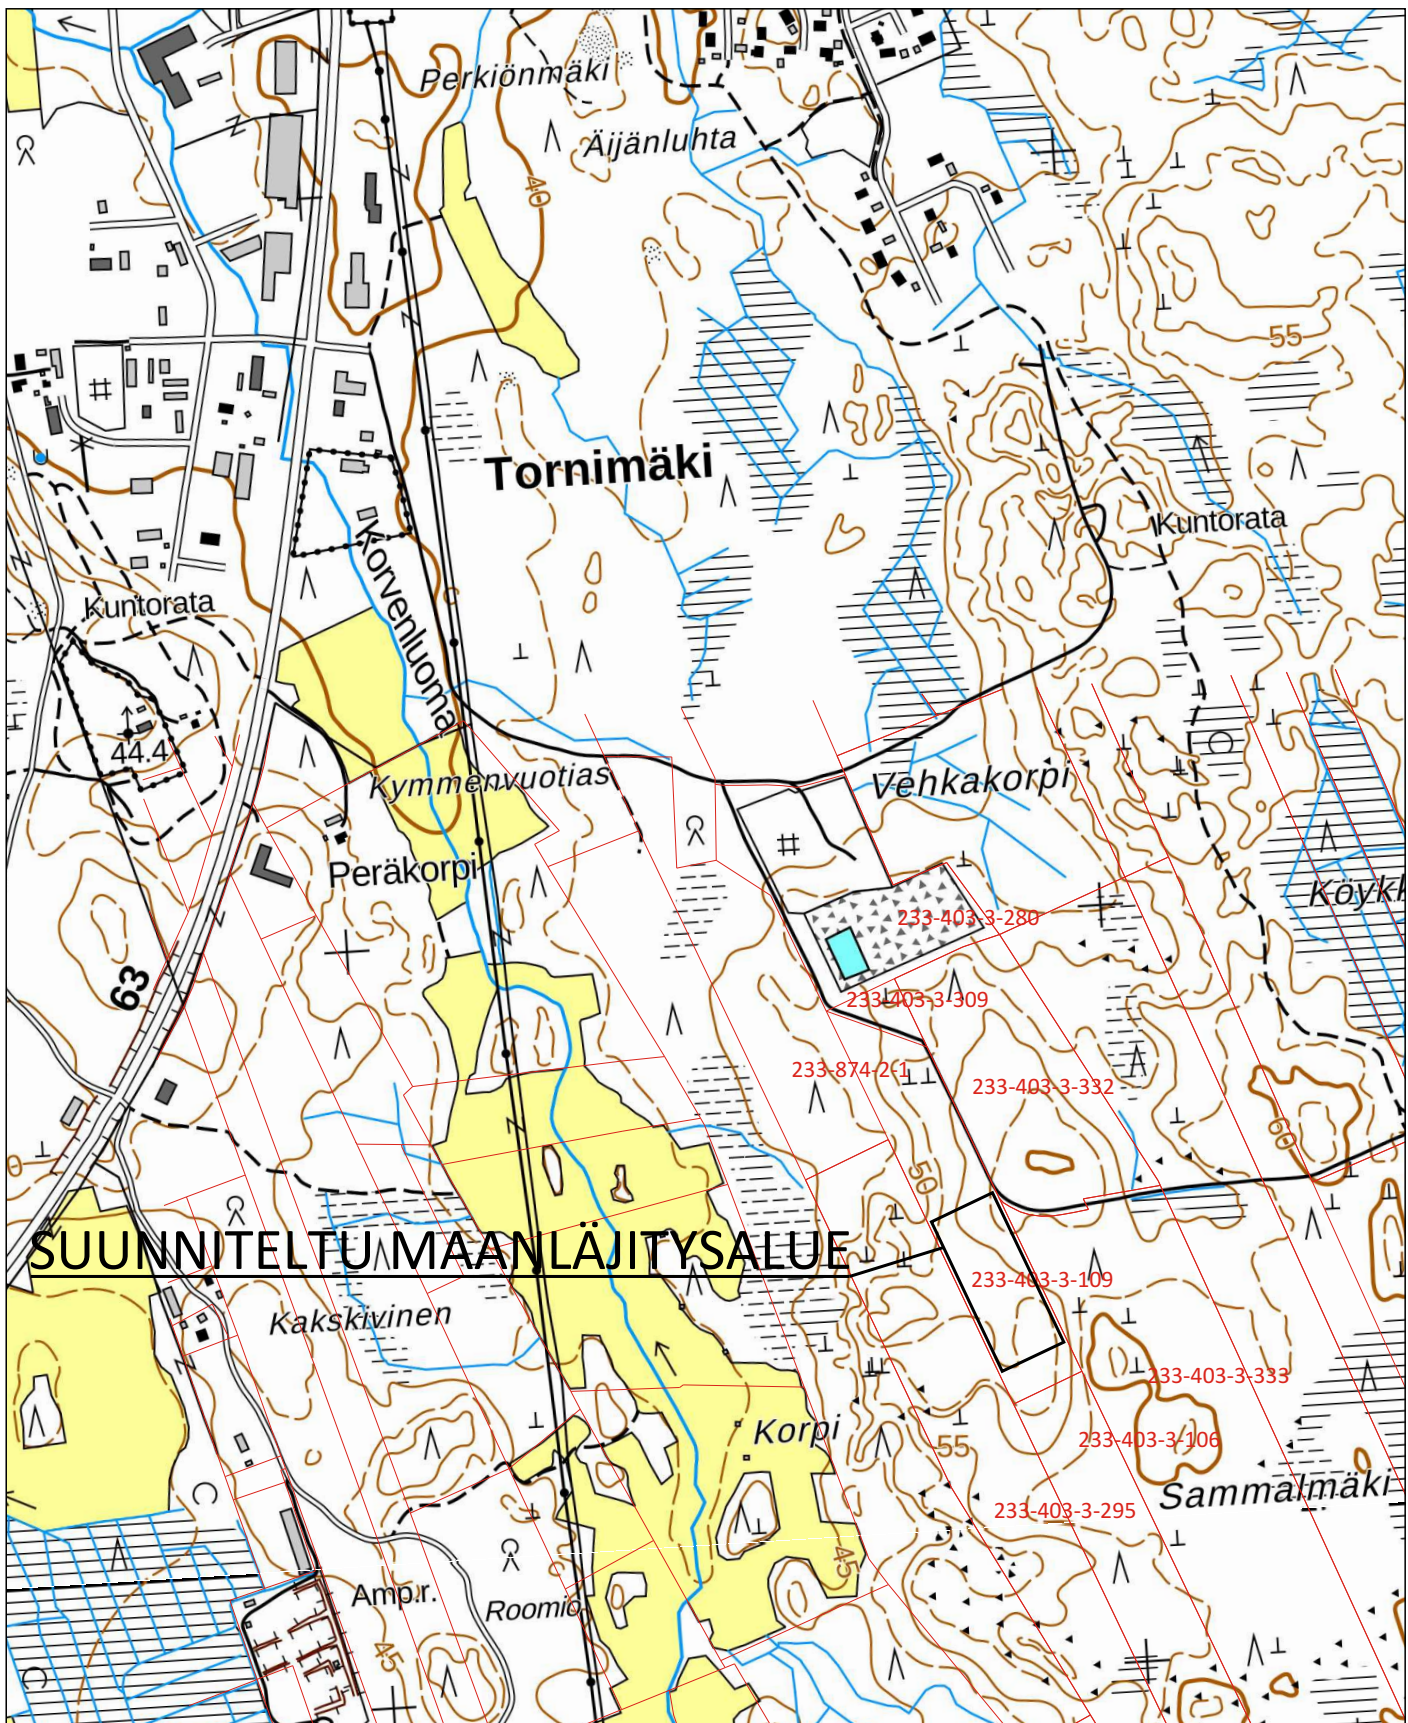

Tilaaja ja suunnittelukohde

JP Metsäkoneurakointi Oy
MAANLÄJITYSALUEEN YMPÄRISTÖ-
LUPAHAKEMUS

Piirustuksen sisältö

YLEISKARTTA

Mittakaavat

1:10 000



Aluetaito Oy
 Asemakatu 1, 62100 LAPUA
 etunimi.sukunimi@aluetaito.fi
 www.aluetaito.fi
 p. 040-8383 281

Koordinaatti- ja korkeusjärjestelmä

ETRS-GK23
 N2000

Työn ja piirustuksen n:o

10397.101

3.6.2025

Paula Lehtiniemi
 Paula Lehtiniemi

Juha Porre
 Juha Porre