
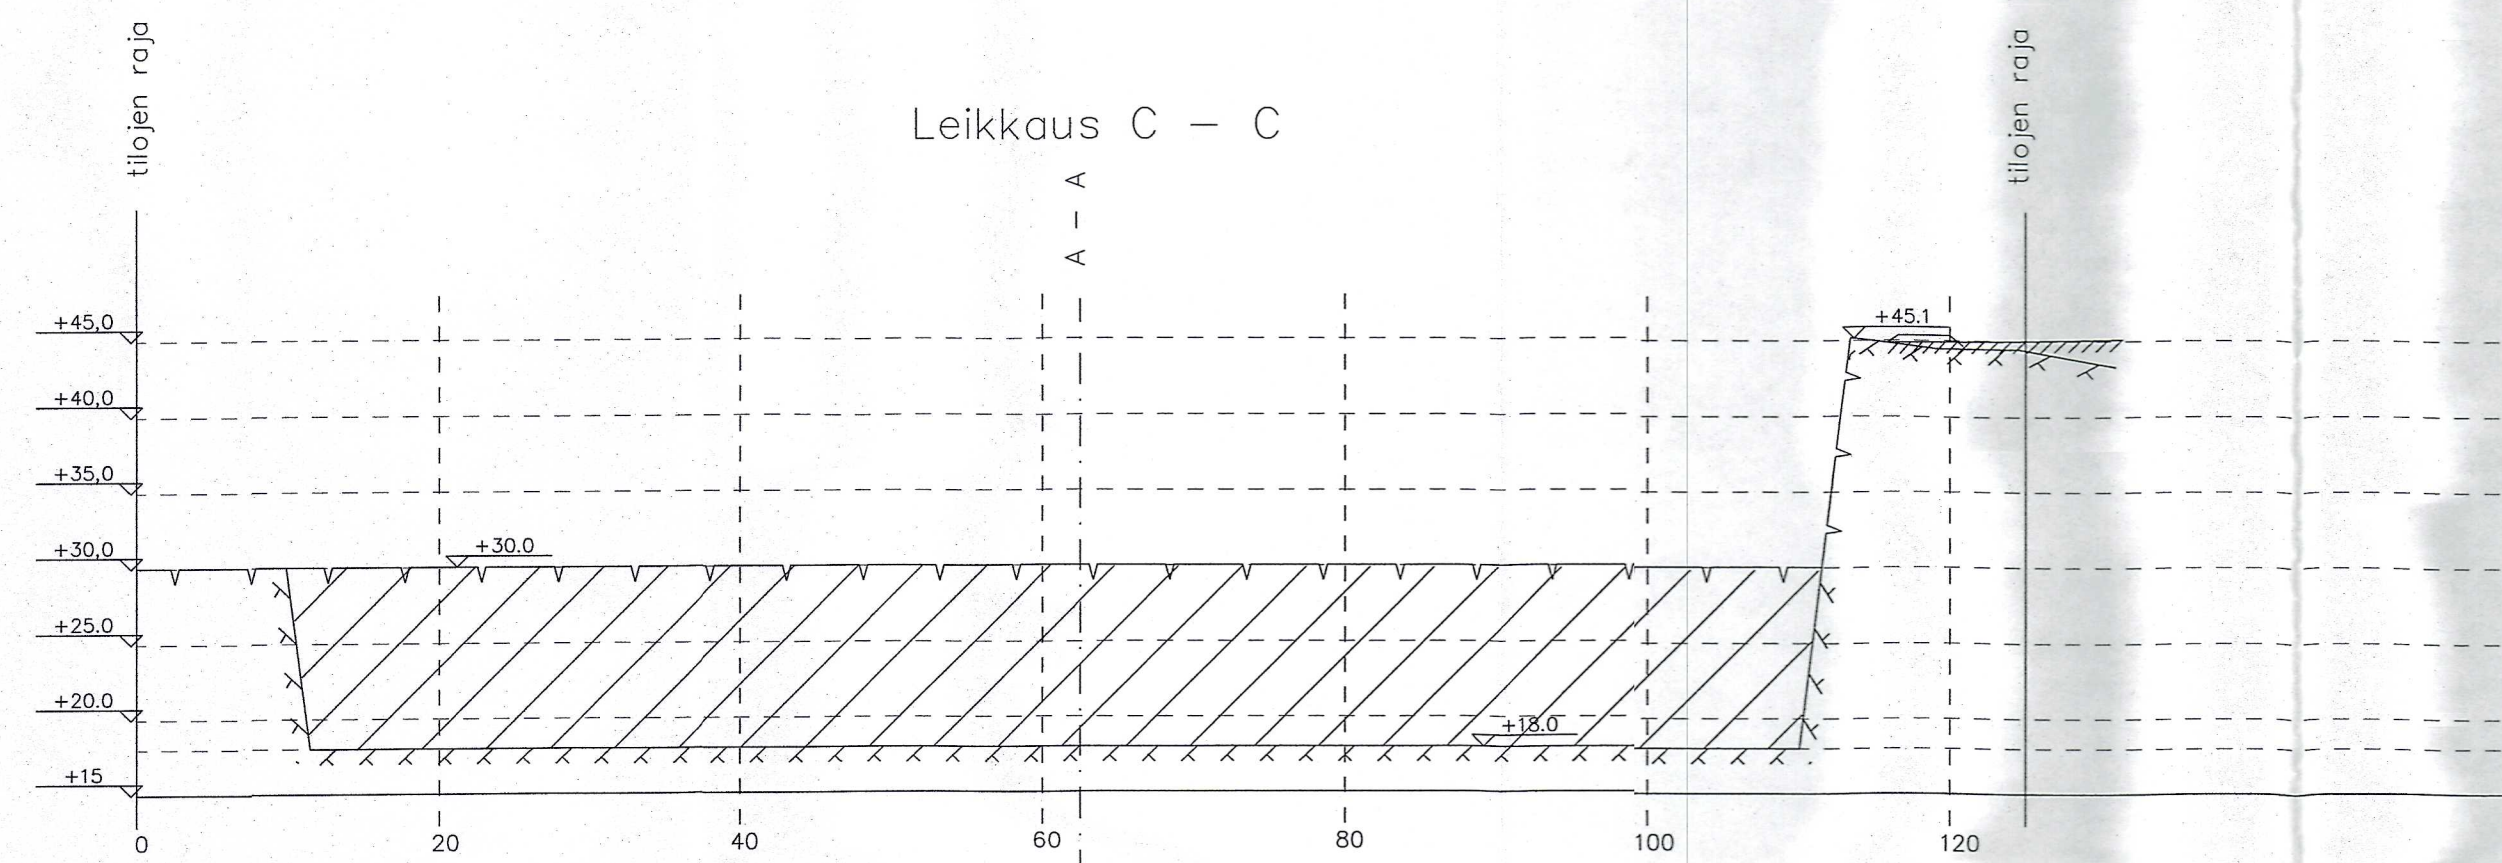
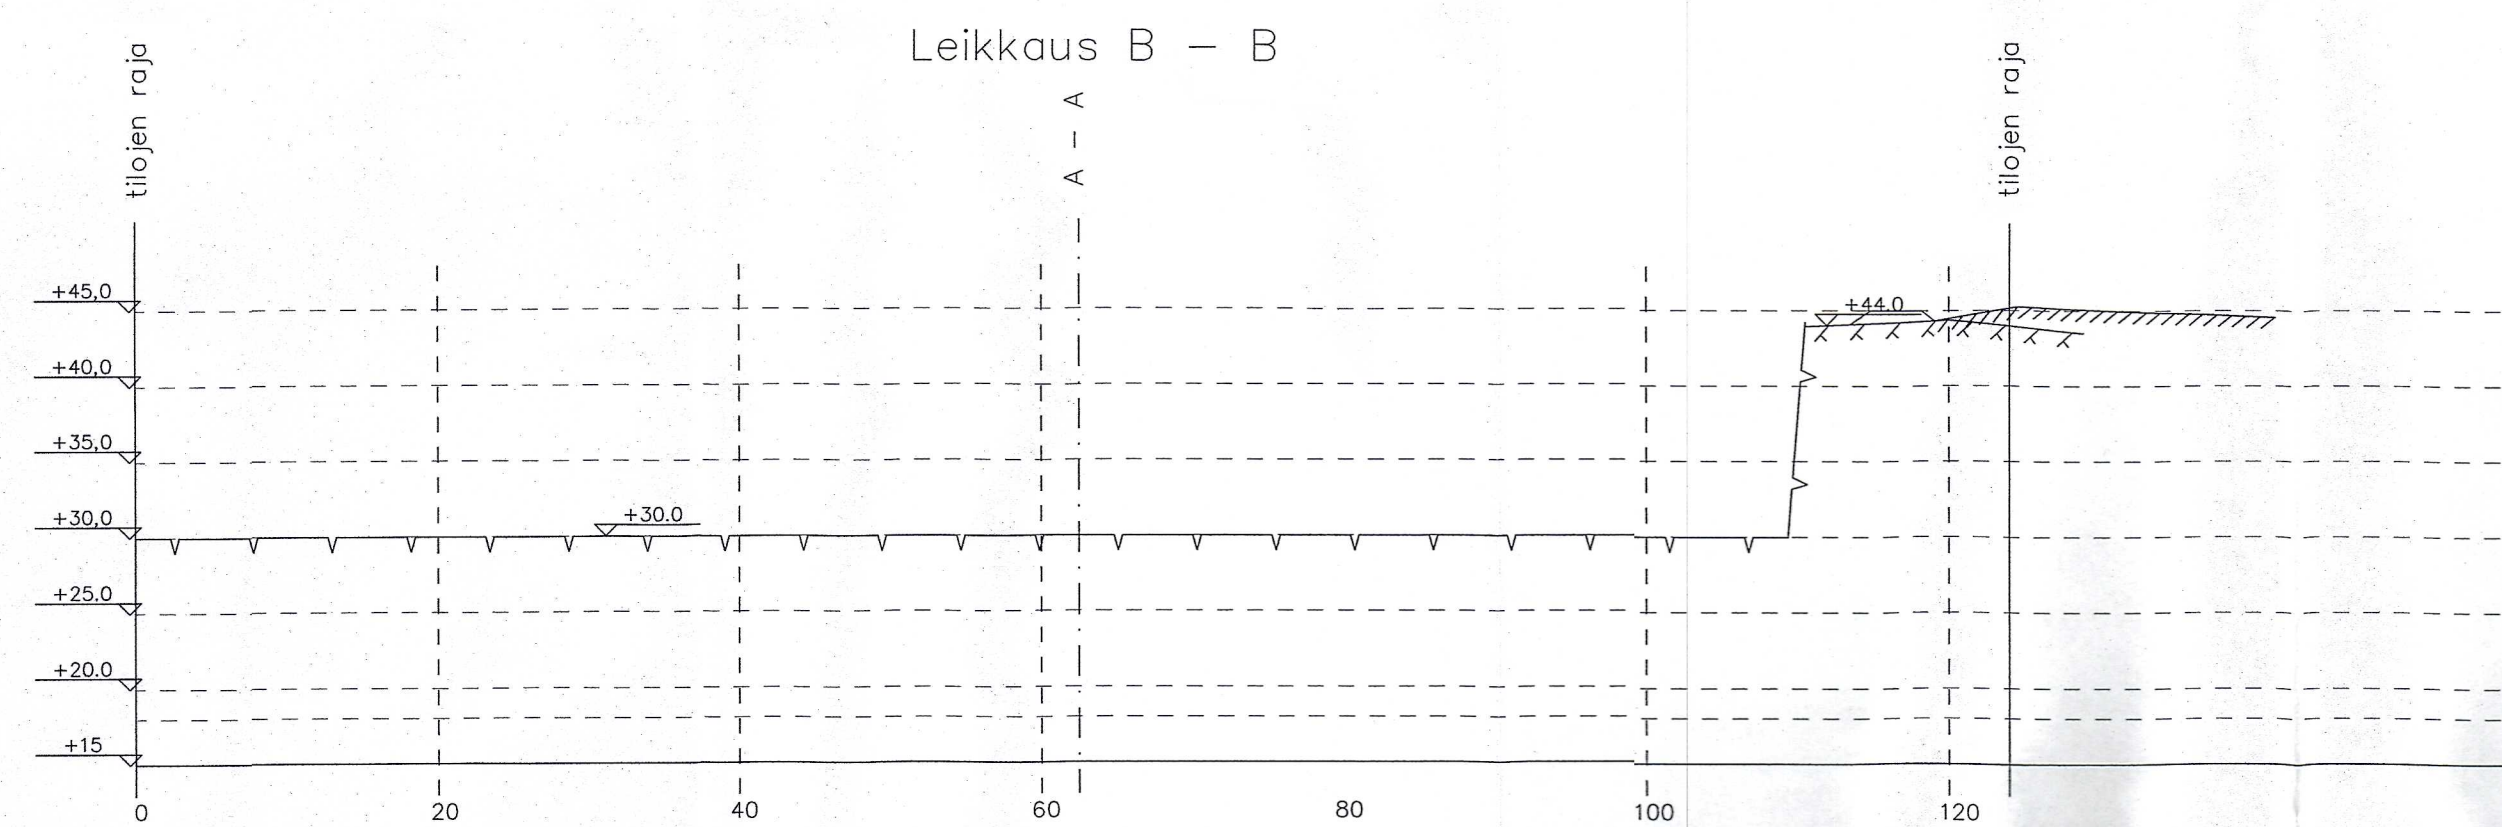


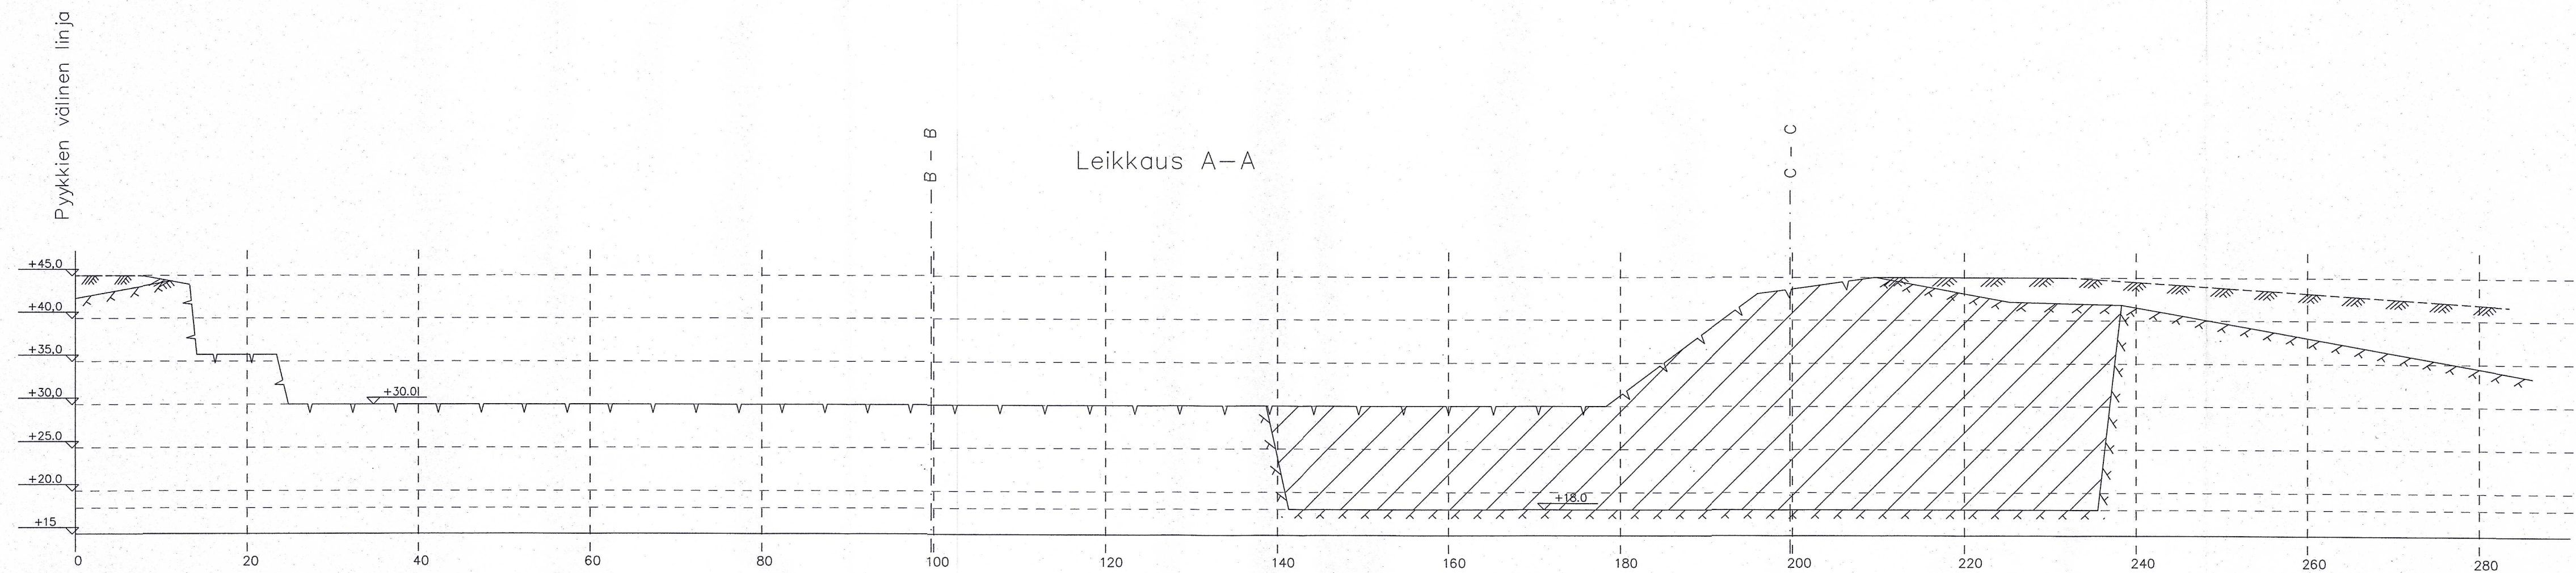

- louhittu kallio
- kallio
- maan pinta
- korkeusasema
- louhittava osa

TUNN.	LUKUM.	MUUTOS			NIMIM.	PVM
Kaupunginosa/Kylä	Kortteli/Tila	Tontti/Rno	Vironomaisten merkintä			
Voitti	233-412-4-8					
Rakennuksen numero/Rakennusten numerot/Rakennustunnus/Rakennustunnukset						
Rakennustoimenpide		Piirustustyyli		Juokseva no		
Maa-ainesten ottolupahakemus						
Rakennuskohde		Piirustuksen sisältö		Mittakaava		
Siiverinmäki		Poikkileikkaukset		1:500		
Kauhava						
Perkiömäentie						
Suunnittelijan yhteystiedot: yritys, osoite ja puhelinnumero		Työnumero	Piirustuksen tunnus	Muutos		
Heikki Tarkkanen						
Tonttarintie 6, 61400 YLISTARO						
0400-369633						
Vastuullinen suunnittelija: nimi, tutkinto, allekirjotus ja päiväys		Suunnitteluala	Tiedosto			
Heikki Tarkkanen, ins 13.6.2025						