


KUIVATUS

vas.



oik.

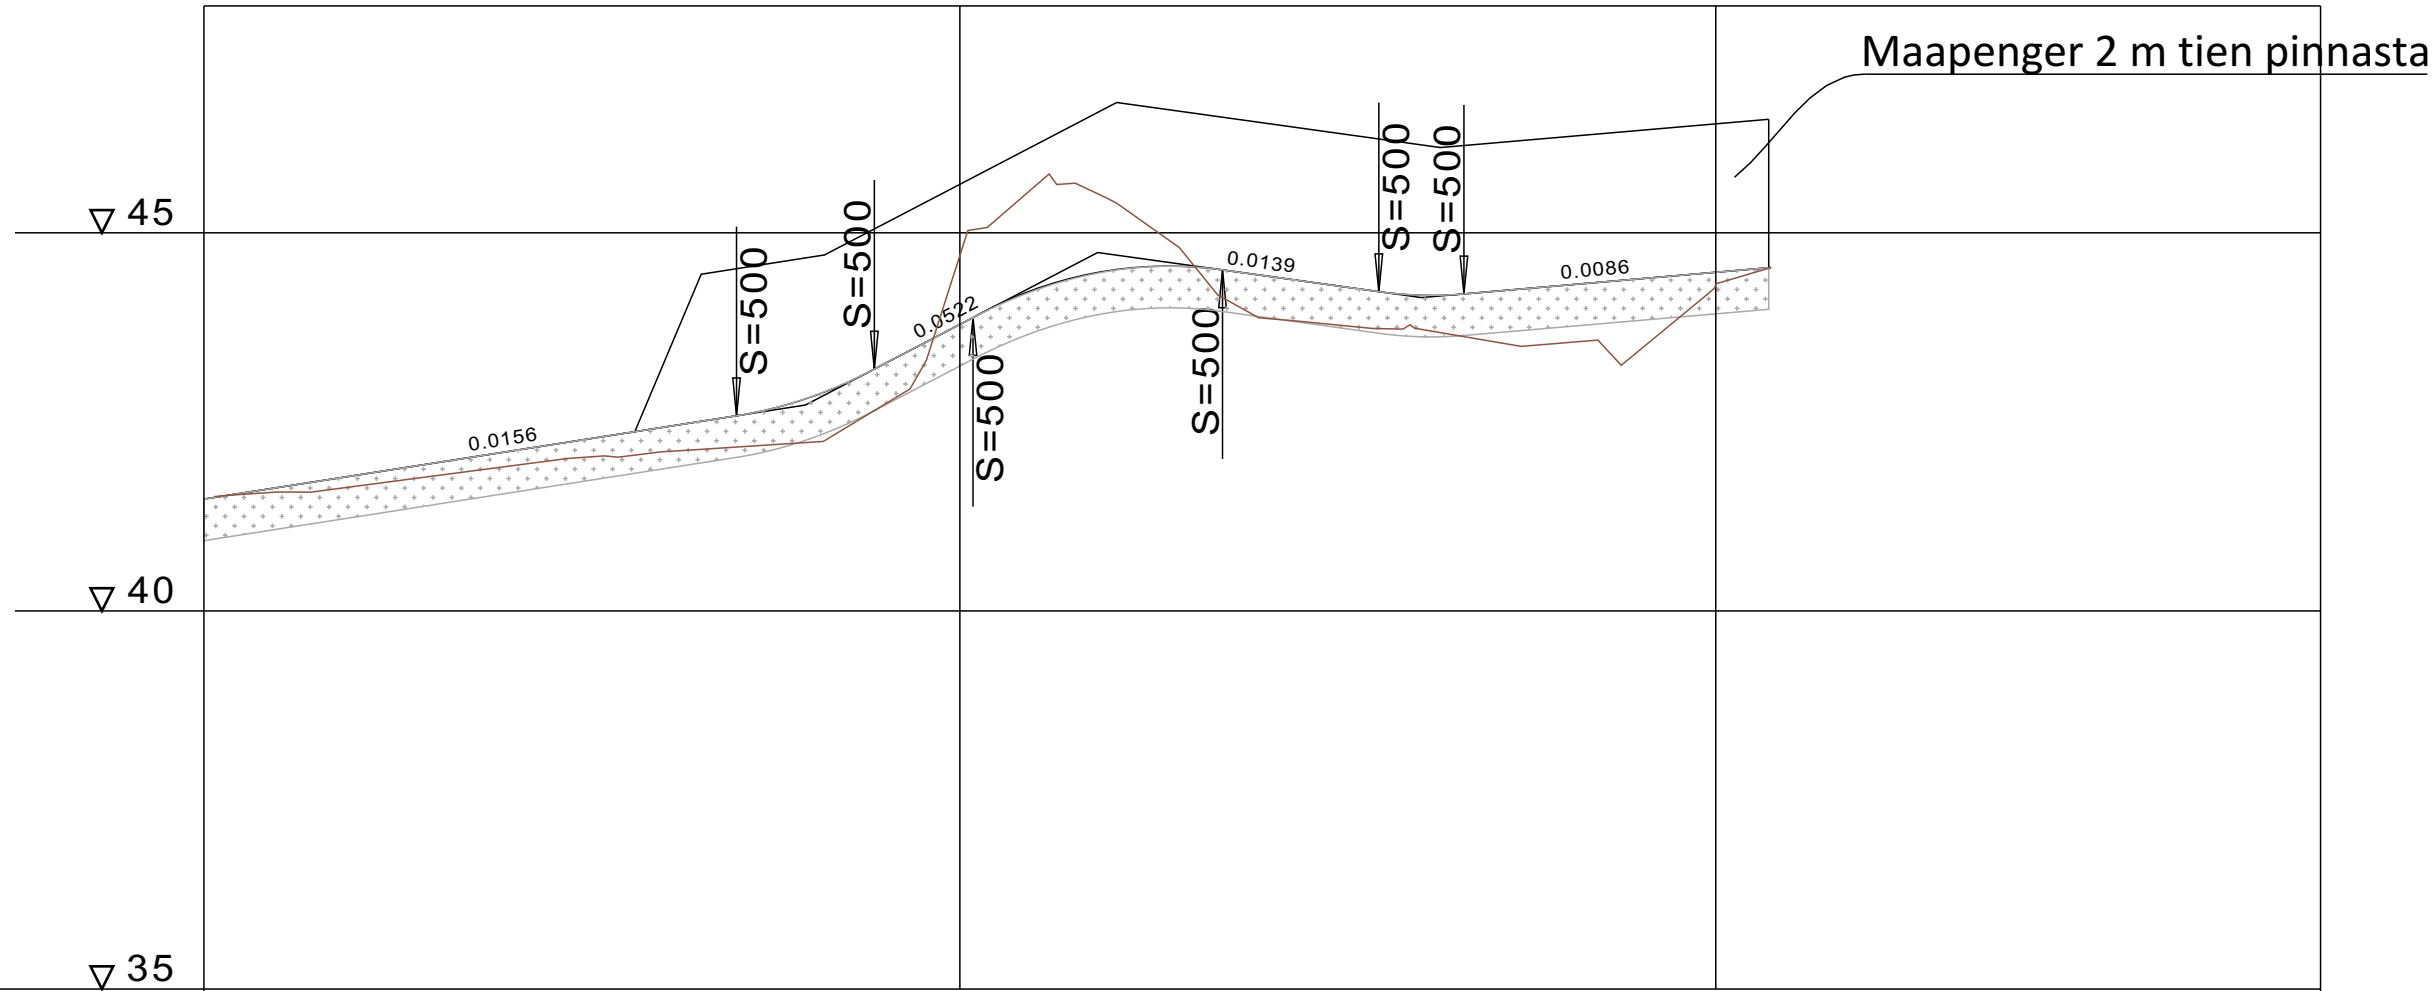

VESIJOHTO	LAEN KORKEUS PUTKEN MITAT, LAATU	
	PAALU	
HULEVESIVIAMÄRI	SISÄPOHJAN KORKEUS PUTKEN MITAT, LAATU	
	PAALU KAIVOVÄLI, KALTEVUUS	
JÄTEVESIVIAMÄRI	SISÄPOHJAN KORKEUS PUTKEN MITAT, LAATU	
	PAALU KAIVOVÄLI, KALTEVUUS	
PUTKIEN PERUSTAMISTAPA		
PÄÄLLYSRAKENNE		
MATKA	0.00	
KALTEVUUS / PYÖRISTYSSÄDE	0.0156	
TASAUSVIIVAN KORKEUS	41.48	
MAANPINNAN KORKEUS		
PAALUTUS	0	
KAAREVUUS		
AJOJOPADAN SIVULIIVAN KALTEVUUS		

TYYPPIPOIKKILEIKKAUS

1:100

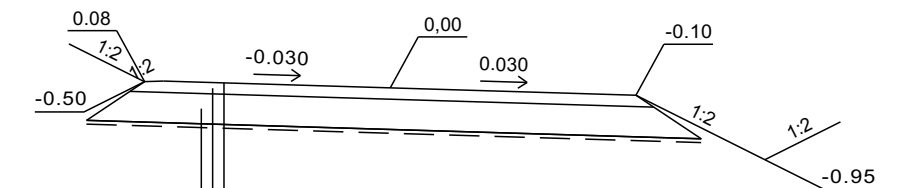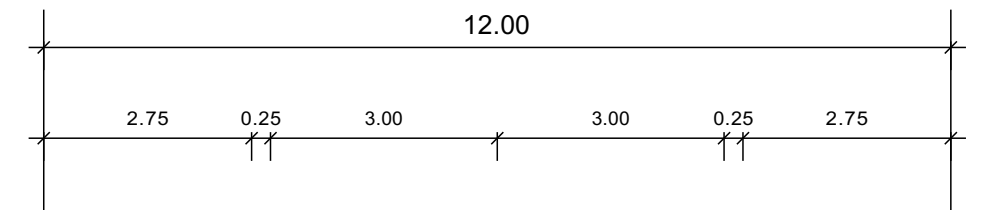

PÄÄLLYSTE	Ab 16/100	0 cm	100 MN/m ² 61 MN/m ² 20 MN/m ²
KANTAVAKERROS	M 0-32	15 cm	
JAKAVAKERROS	Sr	40 cm	
SUODATINKANGAS N 3			
YHTEENSÄ		55 cm	

M	280 MN/m ²
Sr	200 MN/m ²
E	20 MN/m ²

Tilaaja ja suunnittelukohde Maanrakennus Jari Knuuttila Oy MAA-AINESLUPA KALLIOKIVIAINEKSEN OTTAMISEEN, ALAHÄRMÄ	Piirustuksen sisältö PITUUSLEIKKAUS SIIRRETTÄVÄ TIE	Mittakaavat 1:1000/100
 Aluetaito Oy Asemakatu 1, 62100 LAPUA etunimi.sukunimi@aluetaito.fi www.aluetaito.fi p. 040-8383 281	Koordinaatti- ja korkeusjärjestelmä ETRS-GK23 N2000	Työn ja piirustuksen n:o 10376.121
12.6.2025 <i>Paula Lehtiniemi</i> Paula Lehtiniemi <i>Juha Porre</i> Juha Porre		