


LIITE 3.1/D

Alueen kaavoitustilanne

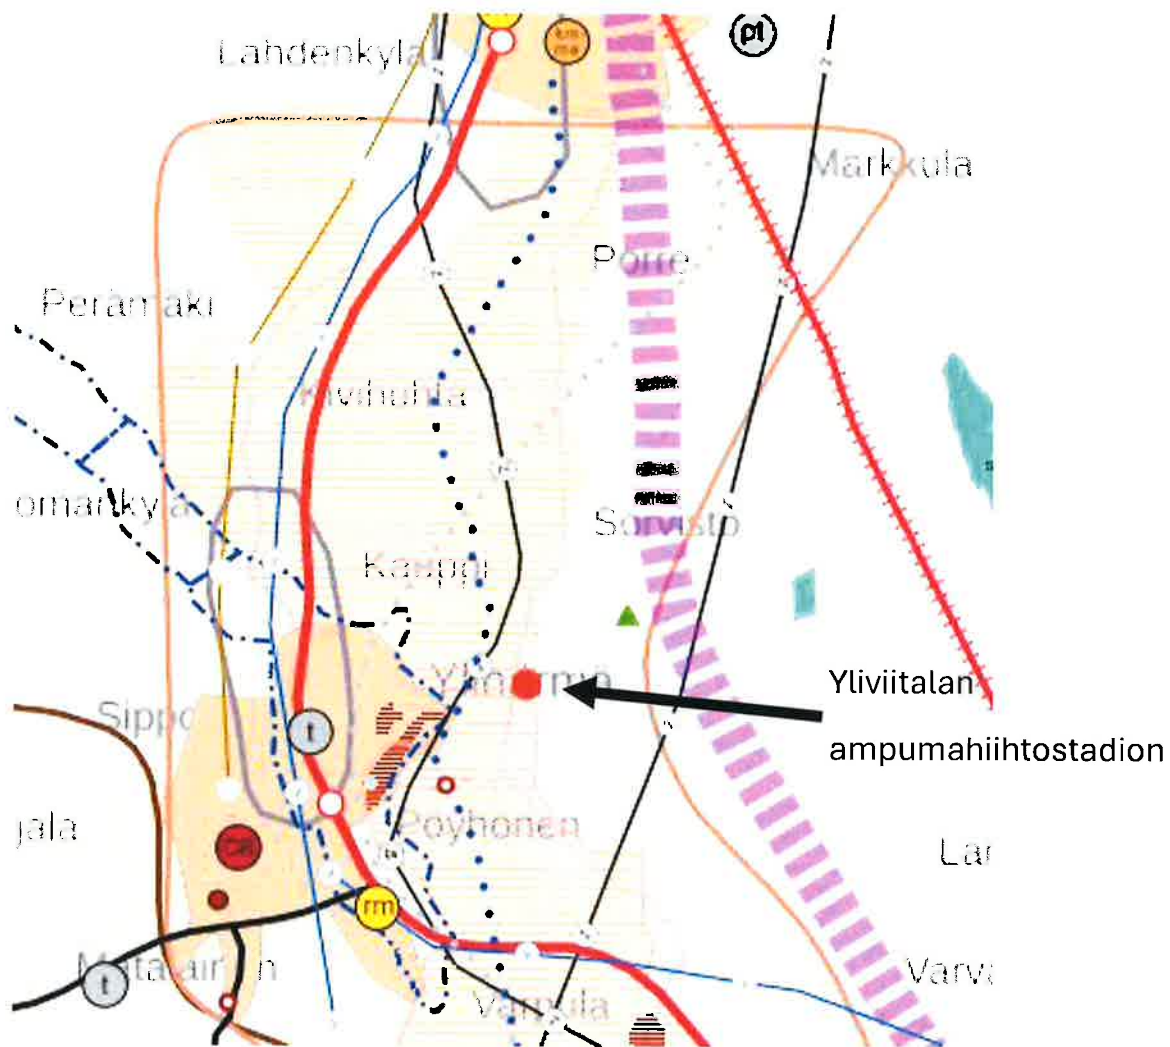

Etelä-Pohjanmaan maakuntakaava (2050)

Maakunnallisesti arvokas maisema-alue: Kauhavan kulttuurimaisemat



Maakunnallisesti arvokas maisema-alue

Merkinnän kuvaus: Merkinnällä osoitetaan maakunnallisesti arvokkaat maisema-alueet.

Suunnittelumääräys: Suunnittelussa, käytössä ja rakentamisessa on varmistettava, että merkittävien kulttuuriympäristöjen ja luonnonperinnön arvot säilyvät. Tarkemmassa suunnittelussa ja rakentamisessa tulee ottaa huomioon maisema-alue kokonaisuutena, sen erityispiirteet ja ajallinen kerroksellisuus siten, että siihen liittyvät arvot turvataan ja aluetta voidaan kehittää. Avoimen, yhtenäisen peltoalueen säilymiseen ja uusien rakennuspaikkojen sijoittamiseen on kiinnitettävä erityistä huomiota. Aluetta koskevasta merkittävästä hankkeesta tai suunnitelmasta on pyydettävä lausunto alueelliselta vastuumuseolta ja tarpeen mukaan valtion muilta keskeisiltä viranomaisilta, joiden toimialaa käsitellään.

LIITE 3.1/D

Alueen kaavoitustilanne

Ruoantuotannon ydinvyöhyke: Lapuan Alajoki - Kauhava



Ruoantuotannon ydinvyöhyke

Merkinnän kuvaus: Merkinnällä osoitetaan maaseutuasumisen ja ruoantuotannon ydinalueita laajojen yhtenäisten peltoalueiden yhteydessä. Alueet kuvaavat ruoantuotannon huoltovarmuuden kannalta keskeisiä alueita.

Suunnittelumääräys: Alueen kehittämisessä ja suunnittelussa tulee tukea maaseutuasumisen sekä maa- ja metsätalouden ja muiden maaseutuelinkeinojen toiminta- ja kehittämisedellytyksiä. Laajojen yhtenäisten metsä- ja peltoalueiden säilymistä maaseutuelinkeinojen käytössä tulee edistää. Liikennejärjestelmän kehittämisessä on huomioitava maaseutuelinkeinojen vaatima maatalouskone- sekä raskas liikenne. Alueella syntyvää biomassojen käyttöä biokaasuksi pyritään edistämään.


Virkistysalue ja -kohde: Yliviitala



Virkistysalue ja -kohde

Merkinnän kuvaus: Merkinnällä osoitetaan yleiseen virkistykseen ja ulkoiluun tarkoitettuja alueita ja kohteita. Alueella voi sijaita olemassa olevia vakituisia ja vapaa-ajan asuntoja.

Suunnittelumääräys: Virkistysalueiden ja -kohteiden yksityiskohtaisemmassa suunnittelussa tulee varmistaa alueen saavutettavuus sekä turvata alueen käytön säilyminen ja kehittäminen yleiseen virkistykseen ja ulkoiluun. Alueella sallitaan luontomatkailua, virkistyskäyttöä ja retkeilyä palveleva rakentaminen sekä jo olemassa olevien rakennusten ja rakenteiden korjaus-, laajennus- ja muutostyöt. Alueen kehittämisessä on huomioitava kulttuuriympäristö-, maisema- ja luontoarvot. Alueella on voimassa maankäyttö- ja rakennuslain 33 §:n mukainen rakentamisrajoitus.

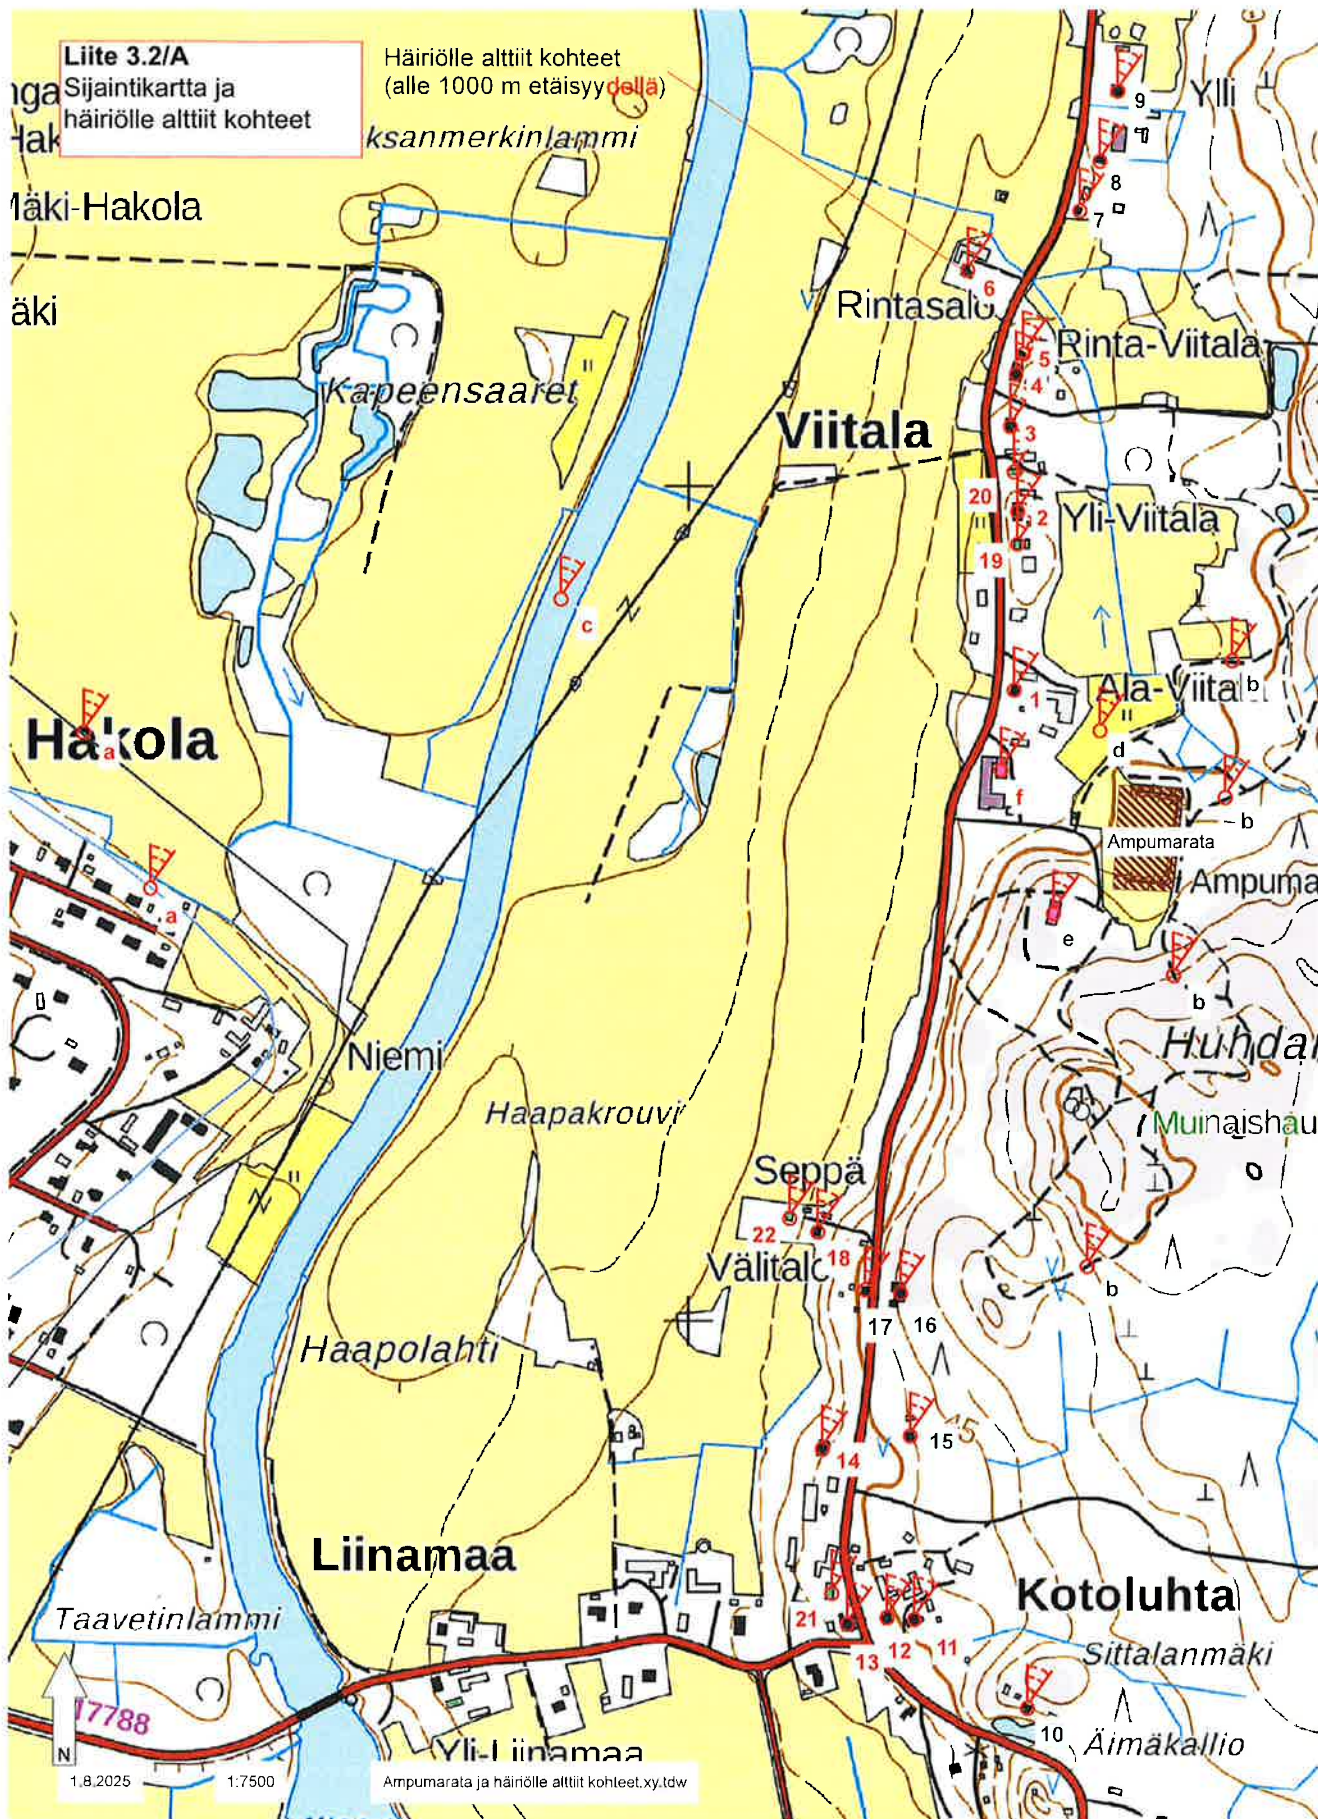

Liite 6.1/H

Nykyinen ja viimeisin lupa

konsepti

10

*Aktia ei hoideta***Ampumaradan rakentamis- ja käyttö lupa**

Vaasan lääninhallitus harkitsee Senaatin ampumaratojen laittamisesta ja kunnossapidosta 25 päivänä heinäkuuta 1916 antaman päätöksen nojalla oikeaksi taten oikeuttaa Alahärmän kunnan rakentamaan kauppakirjalla 12 päivästä huhtikuuta 1920 Kauko Emil ja Anna-Liisa Lammilta ostamalleen Mäki-Huhtalan tilaan RN:o 11:17 Alahärmän kunnan Hakolan kylässä kuuluvalla metsämaalla lähinnä hiihtomaastoa varten ampumarata aistalapaine-aseilla ohjeisten piirustusten ja asenapiirroksen mukaisesti sekä pitämään ja käyttämään ampumarataa ensiolla, että ampumaratojen käyttämisestä voimassaolevia määräyksiä tarkoin noudattamaan.

Ampumarata-alue on varustettava tarpeellisilla varoitustauluilla ja tarpeellisissa kohdin aidattava. Aamuntojen aikana on käytettävä riittävän kauaksi näkyvää punaista lippua tai vastaavaa ampumarata-alueelle pystytettävissä lipputangossa. Rata-alue on varustettava asianmukaisella käydäillä ja roskalastikolla. Luvanhaltijan on järjestettävä rata-alueelle tai sen lähialueeseen riittävästi autojen pysäköintitilaa.

Pisimmäksi ampumataisuudeksi radalla vahvistetaan 60 metriä.

Vaasassa, lääninhallituksen poliisitoimistossa, 25 päivänä maaliskuuta 1923.

Toimistopäällikkö
poliisitarkastaja

Paavo Huusonen

Apulaispoliisitarkastaja A. Nouru

N:o D-161

1135 621 63 D Ala C:n

Alahärmän kunta

Leima 15,-


Lisäleima 23,-

Yhteensä 38,-

Liite 7.1/B
Asemapiirros ampumaradasta

Yliviitalan ampumahiihtostadion
- 50 metrin pienoiskiväärirata

TM35FIN / N2000

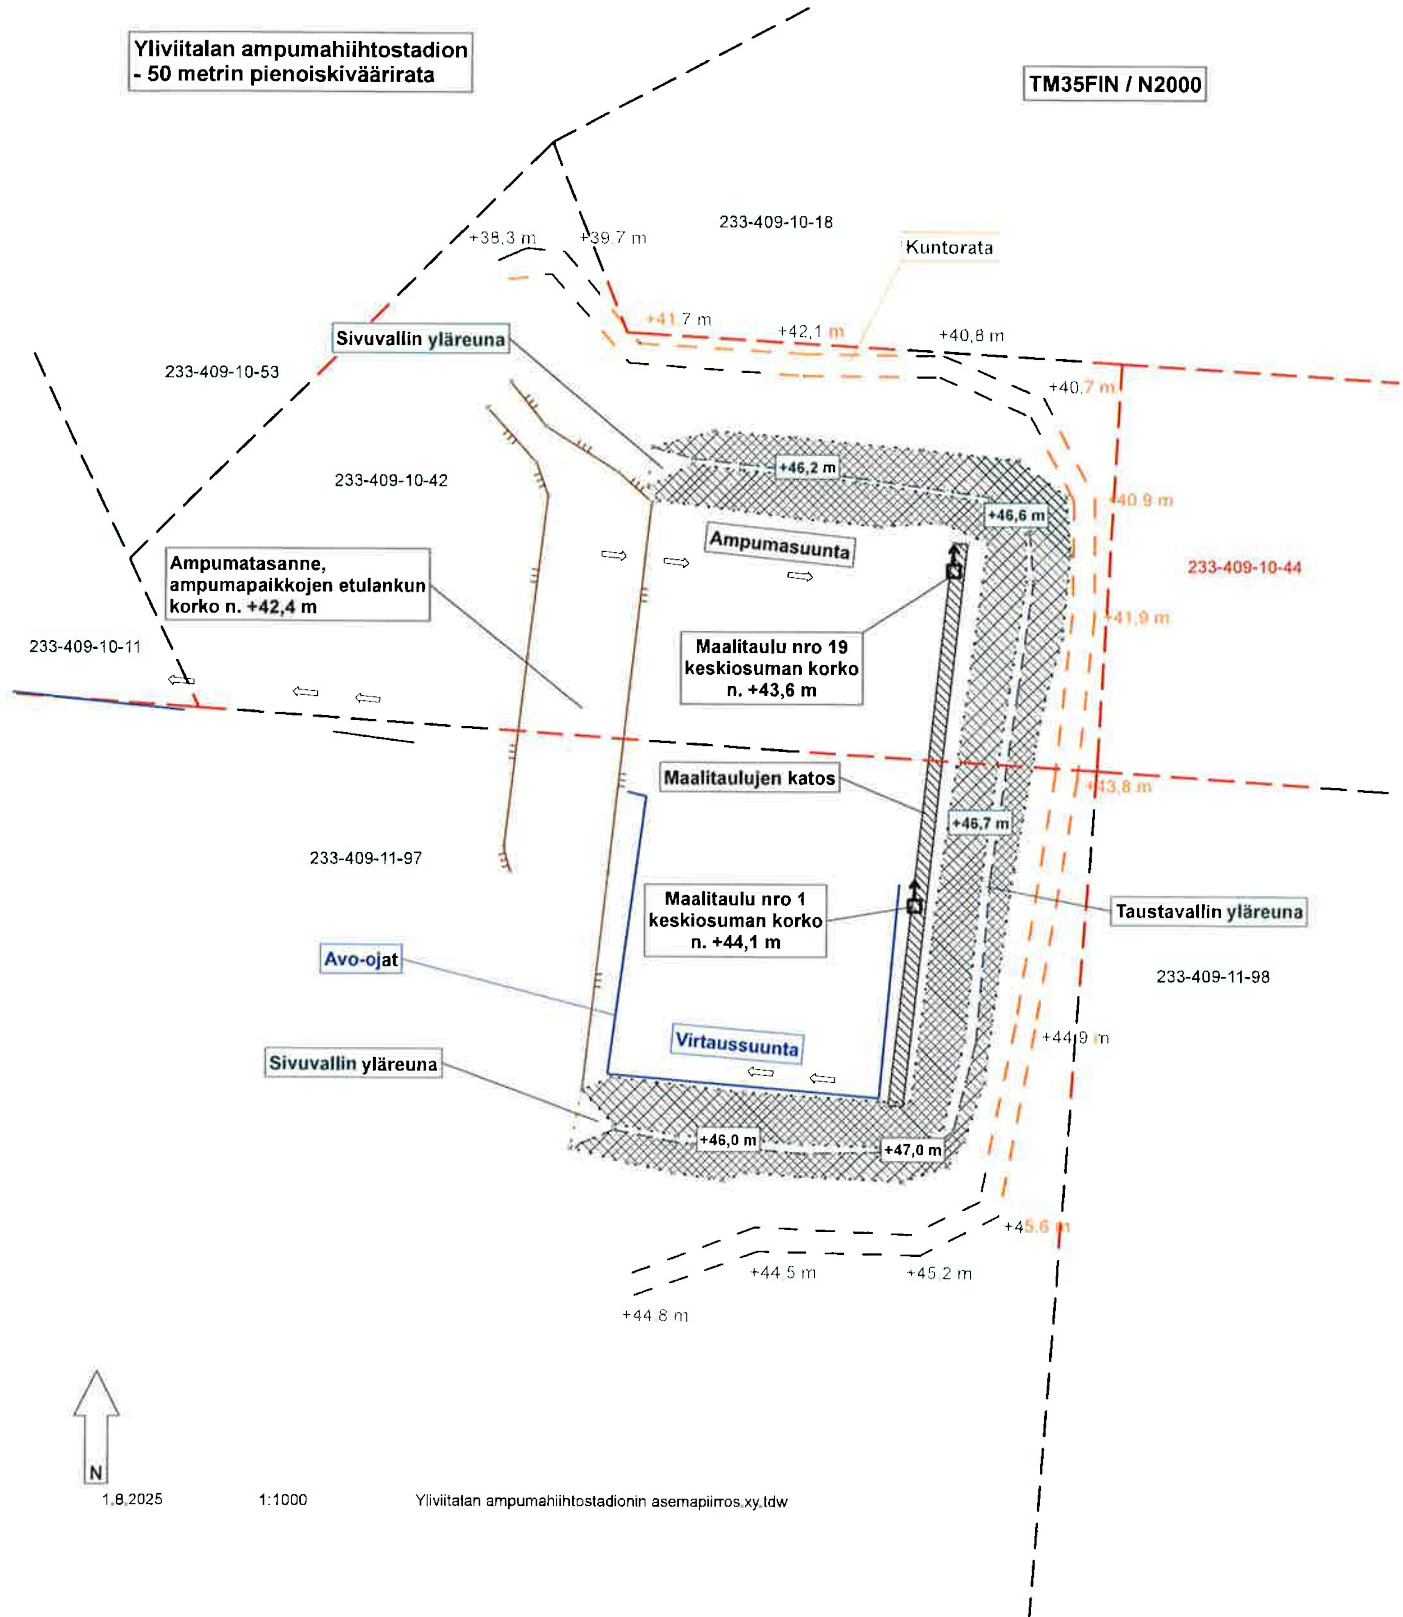

Liite 7.1/B
Asemapiirros ampumaradasta

Yliviitalan ampumahiihtostadion
- 50 metrin pienoiskiväärirata

TM35FIN / N2000




1.8.2025

1:1000

Yliviitalan ampumahiihtostadionin asemapiirros.xy.tdw

LIITE 9.1

Ampumaradan hulevesien johtaminen

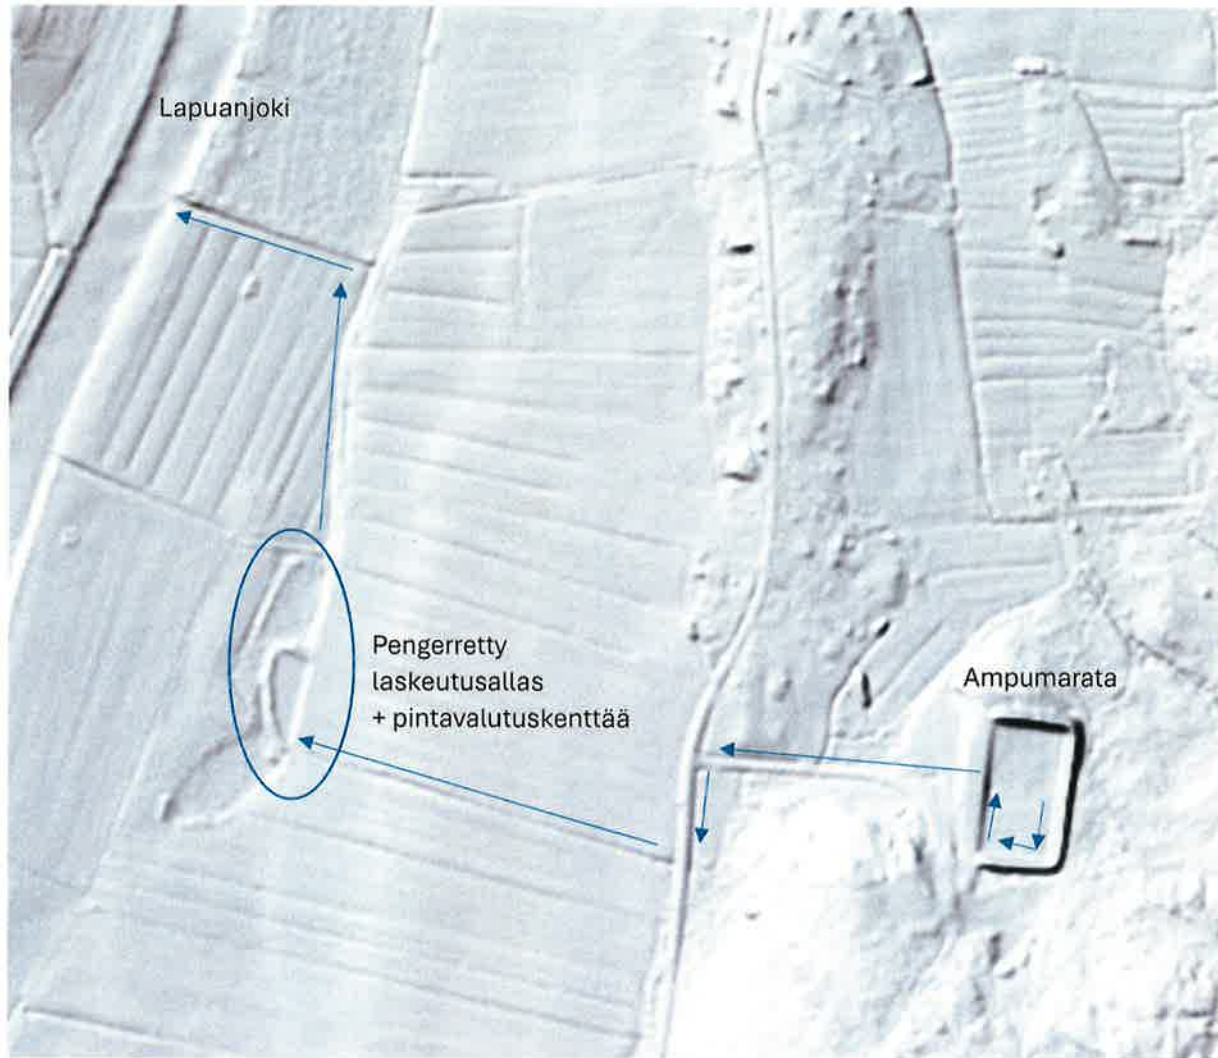

LIITE 9.1

Ampumaradan hulevesien johtaminen



LIITE 9.1

Ampumaradan hulevesien johtaminen

