


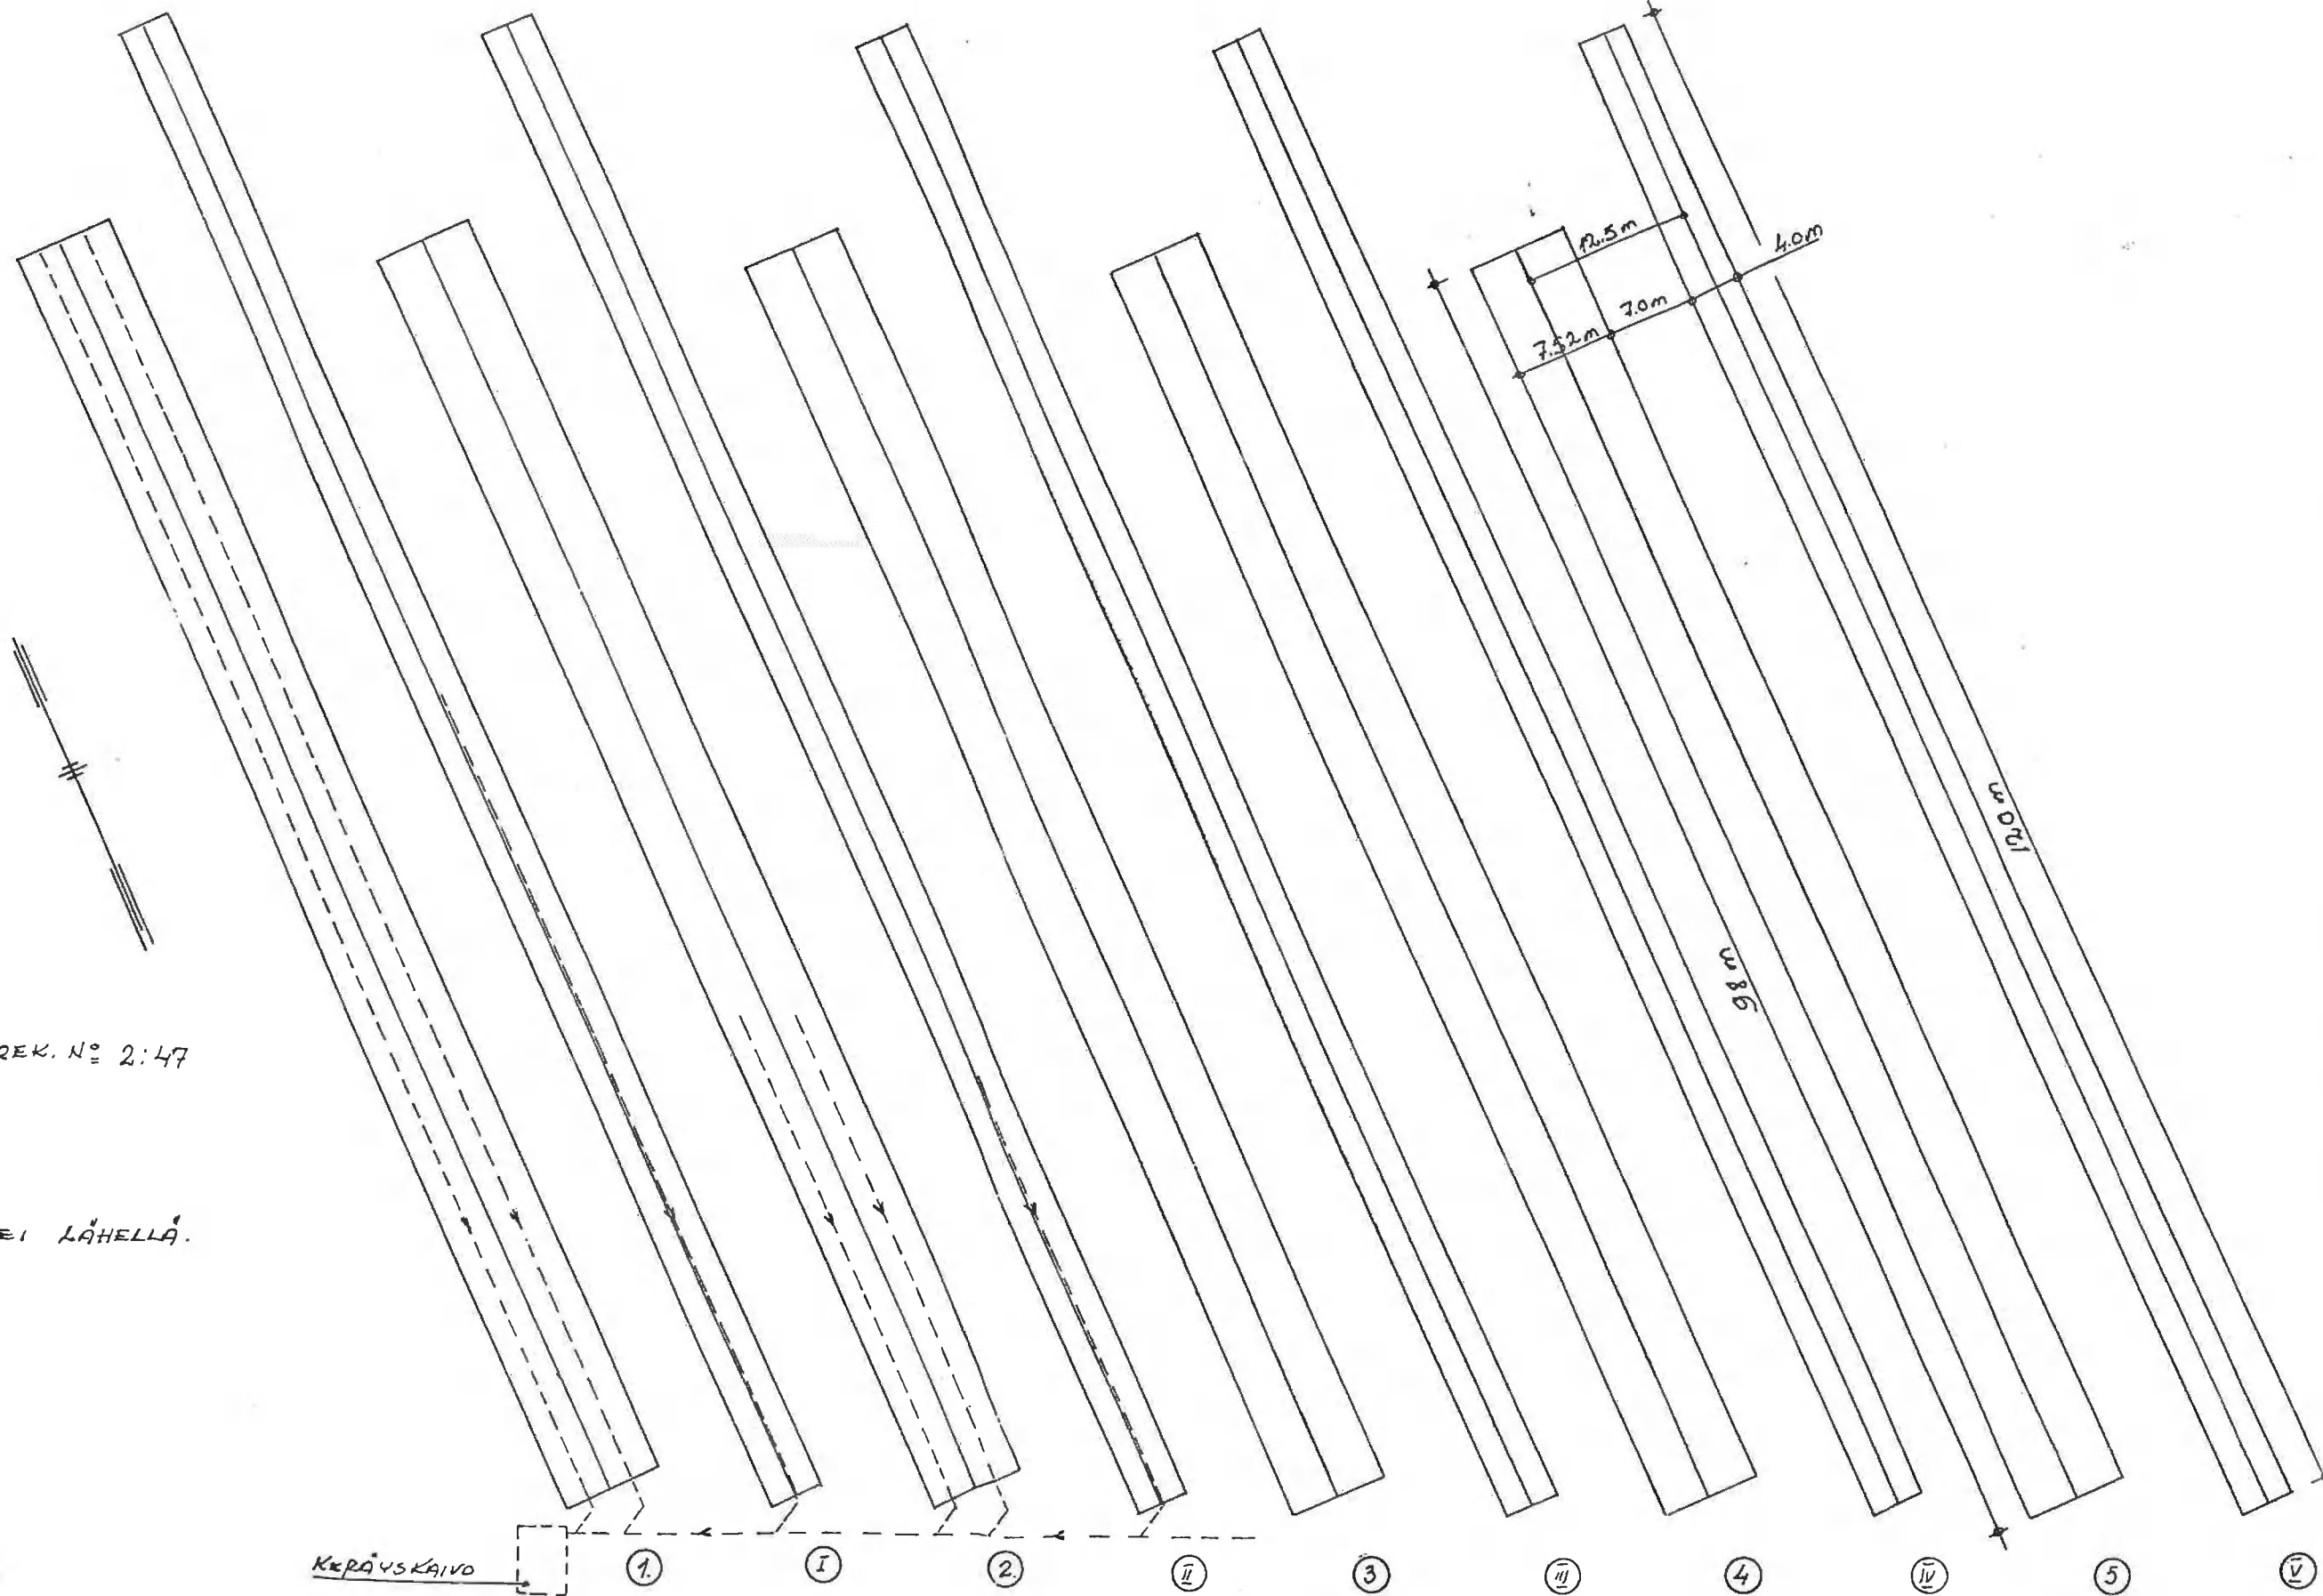

REK. N° 2:47

RAJAT EI LÄHELLÄ.

KÄPÄYSKAIVO

TARHATIE

TARHAT ①...⑤ NS. KASVATUSTARHOJA JOIHIN JOHDISEEN MAHTUU 576 ELÄINTÄ
YHT. 2880 KASVATUSELÄINTÄ
ALKUVAIHEESSA RAKENNETAAN TALOT 1 JA 2

TARHAT ①...⑤ OVAT NS. VARJOTALOJA JOIHIN SIJOITETAAN SIITOSELÄIMET,
KUHUNKIN 96 ELÄINTÄ/TALO. YHTEENSÄ 480 SIITOSELÄINTÄ

TARHAN POHJAT VARUSTETAAN HUOVIKANKAALLA JA KERÄILY-
PUTKELLA JOKA JOHDETAAN UMPISÄILIÖÖN (VIRTTA)

TARHOJEN VÄLINEN ALUE SALAOJITTAAN JOTKA JOHDETAAN
LÄHIOJIIIN.

TARHA-ALUE VARUSTETAAN YMPÄRYSÄIDALLA RAKENTAMISEN
EDISTYMISEN MUKAAN.

REHUSILOT SIJOITETAAN RAKENNUKSEN SISÄÄN.



Ympäristölupa N:o 5/2003
myönnetty 18.6.2003

KUNTA/ KYLÄ:	TILOJAT:	RAK. TOIMENPITE:	
KORTESJÄRVI/PURMOJÄRVI	REK. N°	UUDISRAKENNUS	
	2:47	PIIR. LAJI:	PIIR. N°
RAK. KOHDE:		PÄÄPIIRUSTUS	1/4
		PIIR. SISÄTÖ:	HK.
		ASEMAPIIRROS	1:500
		KORTESJÄRVI 06.05.02 Reu. Puh. Puh.	