


KENTTÄSUUNNITELMA 2026 LUONNOS (15.2.2026 tilanne)



- R1 = risteysnumero
- VUOKRASOPIMUS RAJAUS 2026
- Verkkoaita, portti G8
- MAJOITUSALUE, LENTOKENTÄLLÄ
- MAJOITUSALUE, PELTO
- LIIKUNTAESTEISET, SRK
- VARA-ALUE
- PYSÄKÖINTI/P-inva
- Riippumattoalue
- SLA (9) Asuntolinja-autot
- Autotie
- Palokuja
- Jalankulkureitti
- Sisääntulotiet
- Suvisuurarakennelma
- Rakennus, seurakäytössä/ei käytössä
- Metsäsaarekkeet
- Sisäisen liikenteen pysäkki
- Majoitustontti 6.5x12.5 (12857 kpl)

ÄÄNENTOISTON PYLVÄÄT JA SELITTEET

- PYLVÄS - MAAHAN UPOTETTAVA - PITUUS 6 M
- PYLVÄS - BETONIJALUSTALLA - Puusirakennettava rumpu/liittymä
- PYLVÄS - PITKÄ - MAAHAN UPOTETTAVA - PITUUS 12 M
- NOSTIN - KORKEUS 12 M

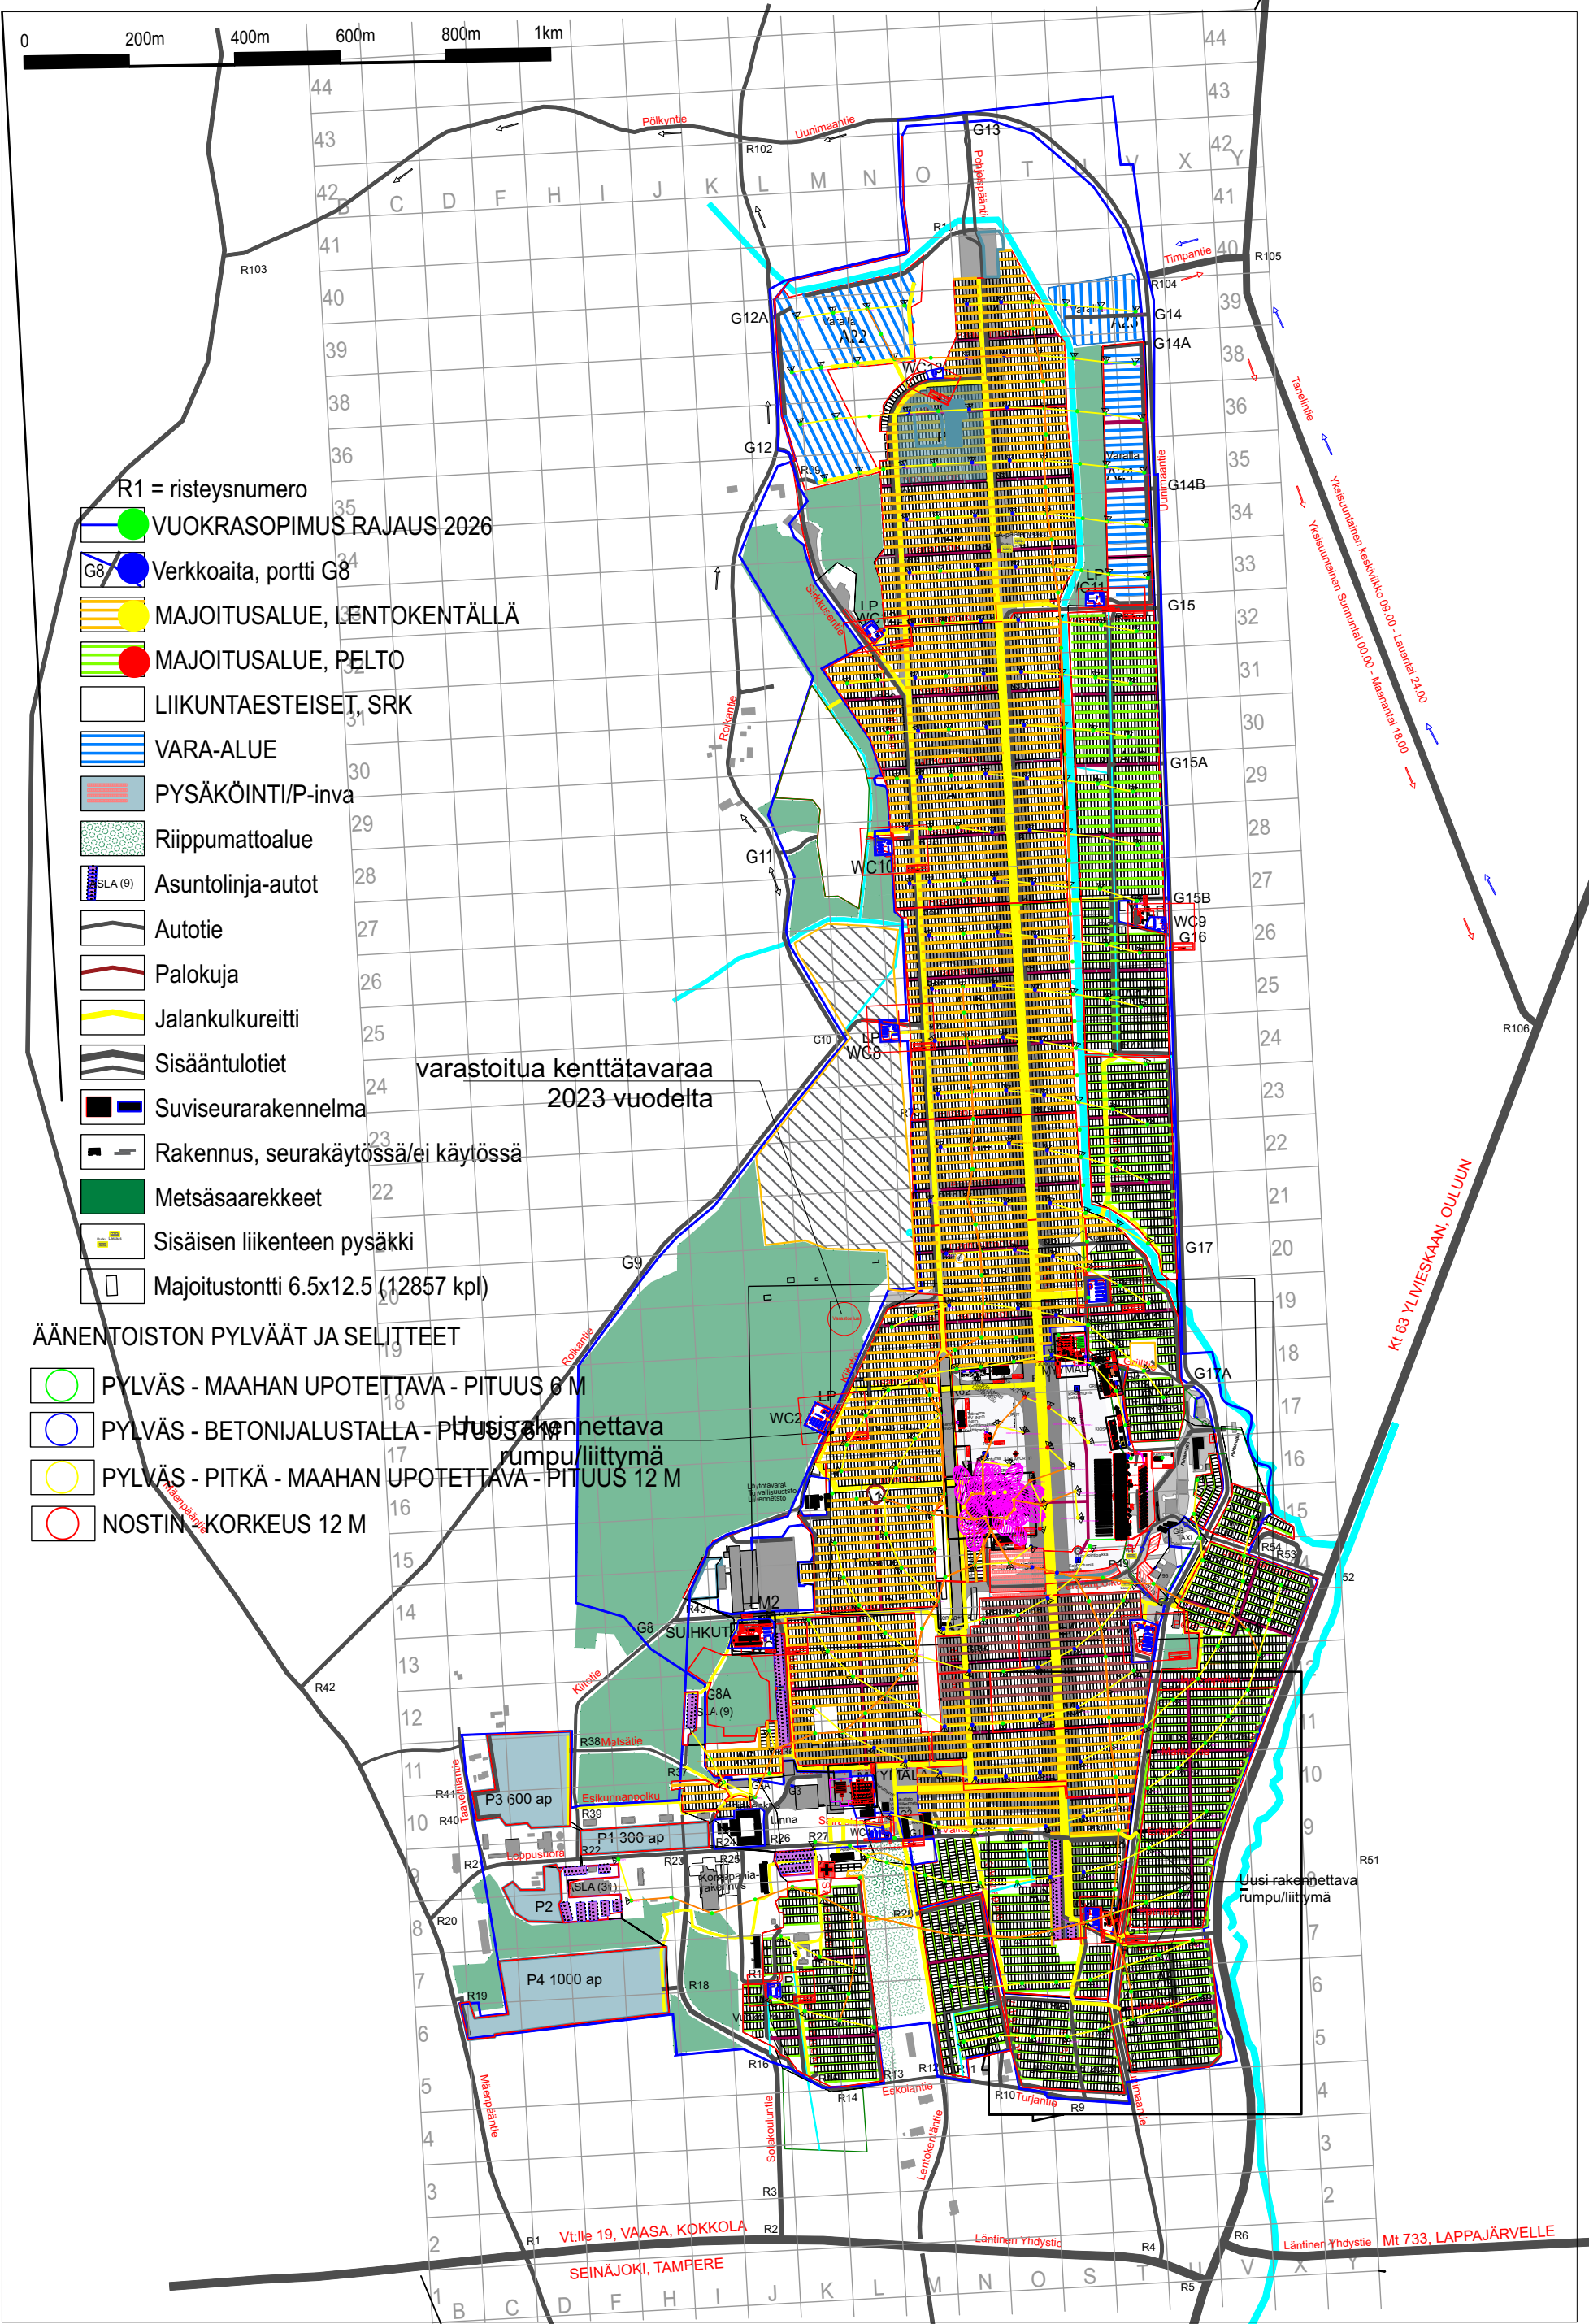

varastoitu kentätavaraa 2023 vuodelta

Uusi rakennettava rumpu/liittymä

K1 63 YLIVIESKAAN, OULUUN

Vt:lle 19, VAASA, KOKKOLA
SEINÄJOKI, TAMPERE
Läntinen Yhdystie
Läntinen Yhdystie Mt 733, LAPPAJÄRVELLE

