


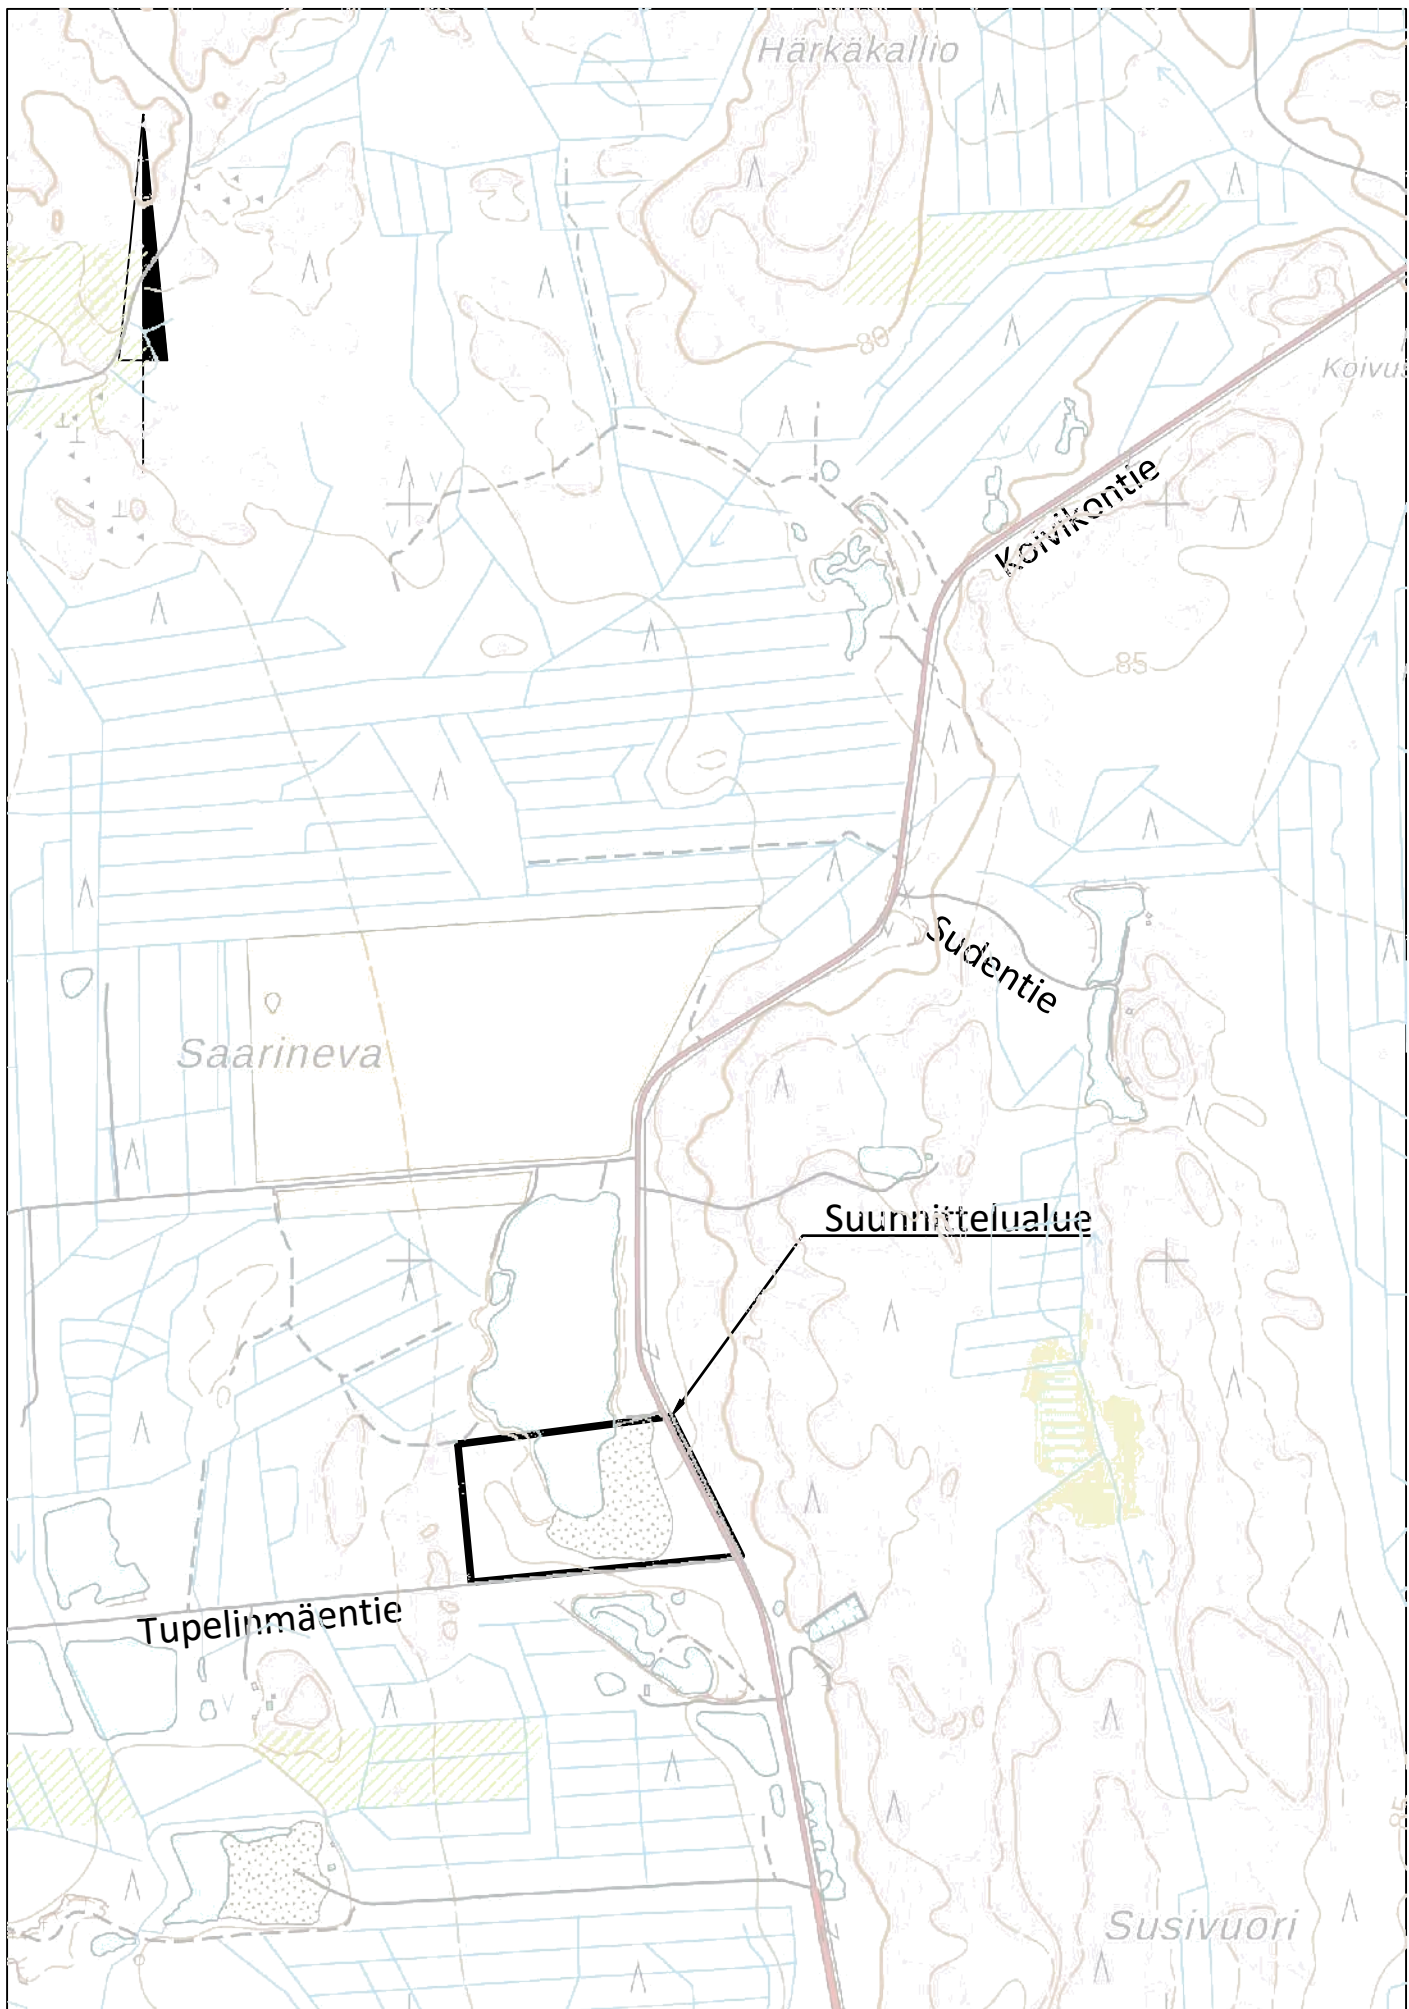

Tilaaja ja suunnittelukohde

Kauhavanseudun Autoilijat Oy
MAA-AINESTEN OTTOSUUNNITELMA
TILALTA 233-401-10-327

Piirustuksen sisältö

YLEISKARTTA

Koordinaatti- ja korkeusjärjestelmä

Työn ja piirustuksen n:o

Mittakaavat

1:10 000

ETRS-TM35/N2000

893.101A

Soilcon

www.soilcon.fi | p. (06) 434 2300

9.6.2026

Petri Mäenpää

Sebastian Plusisaari