


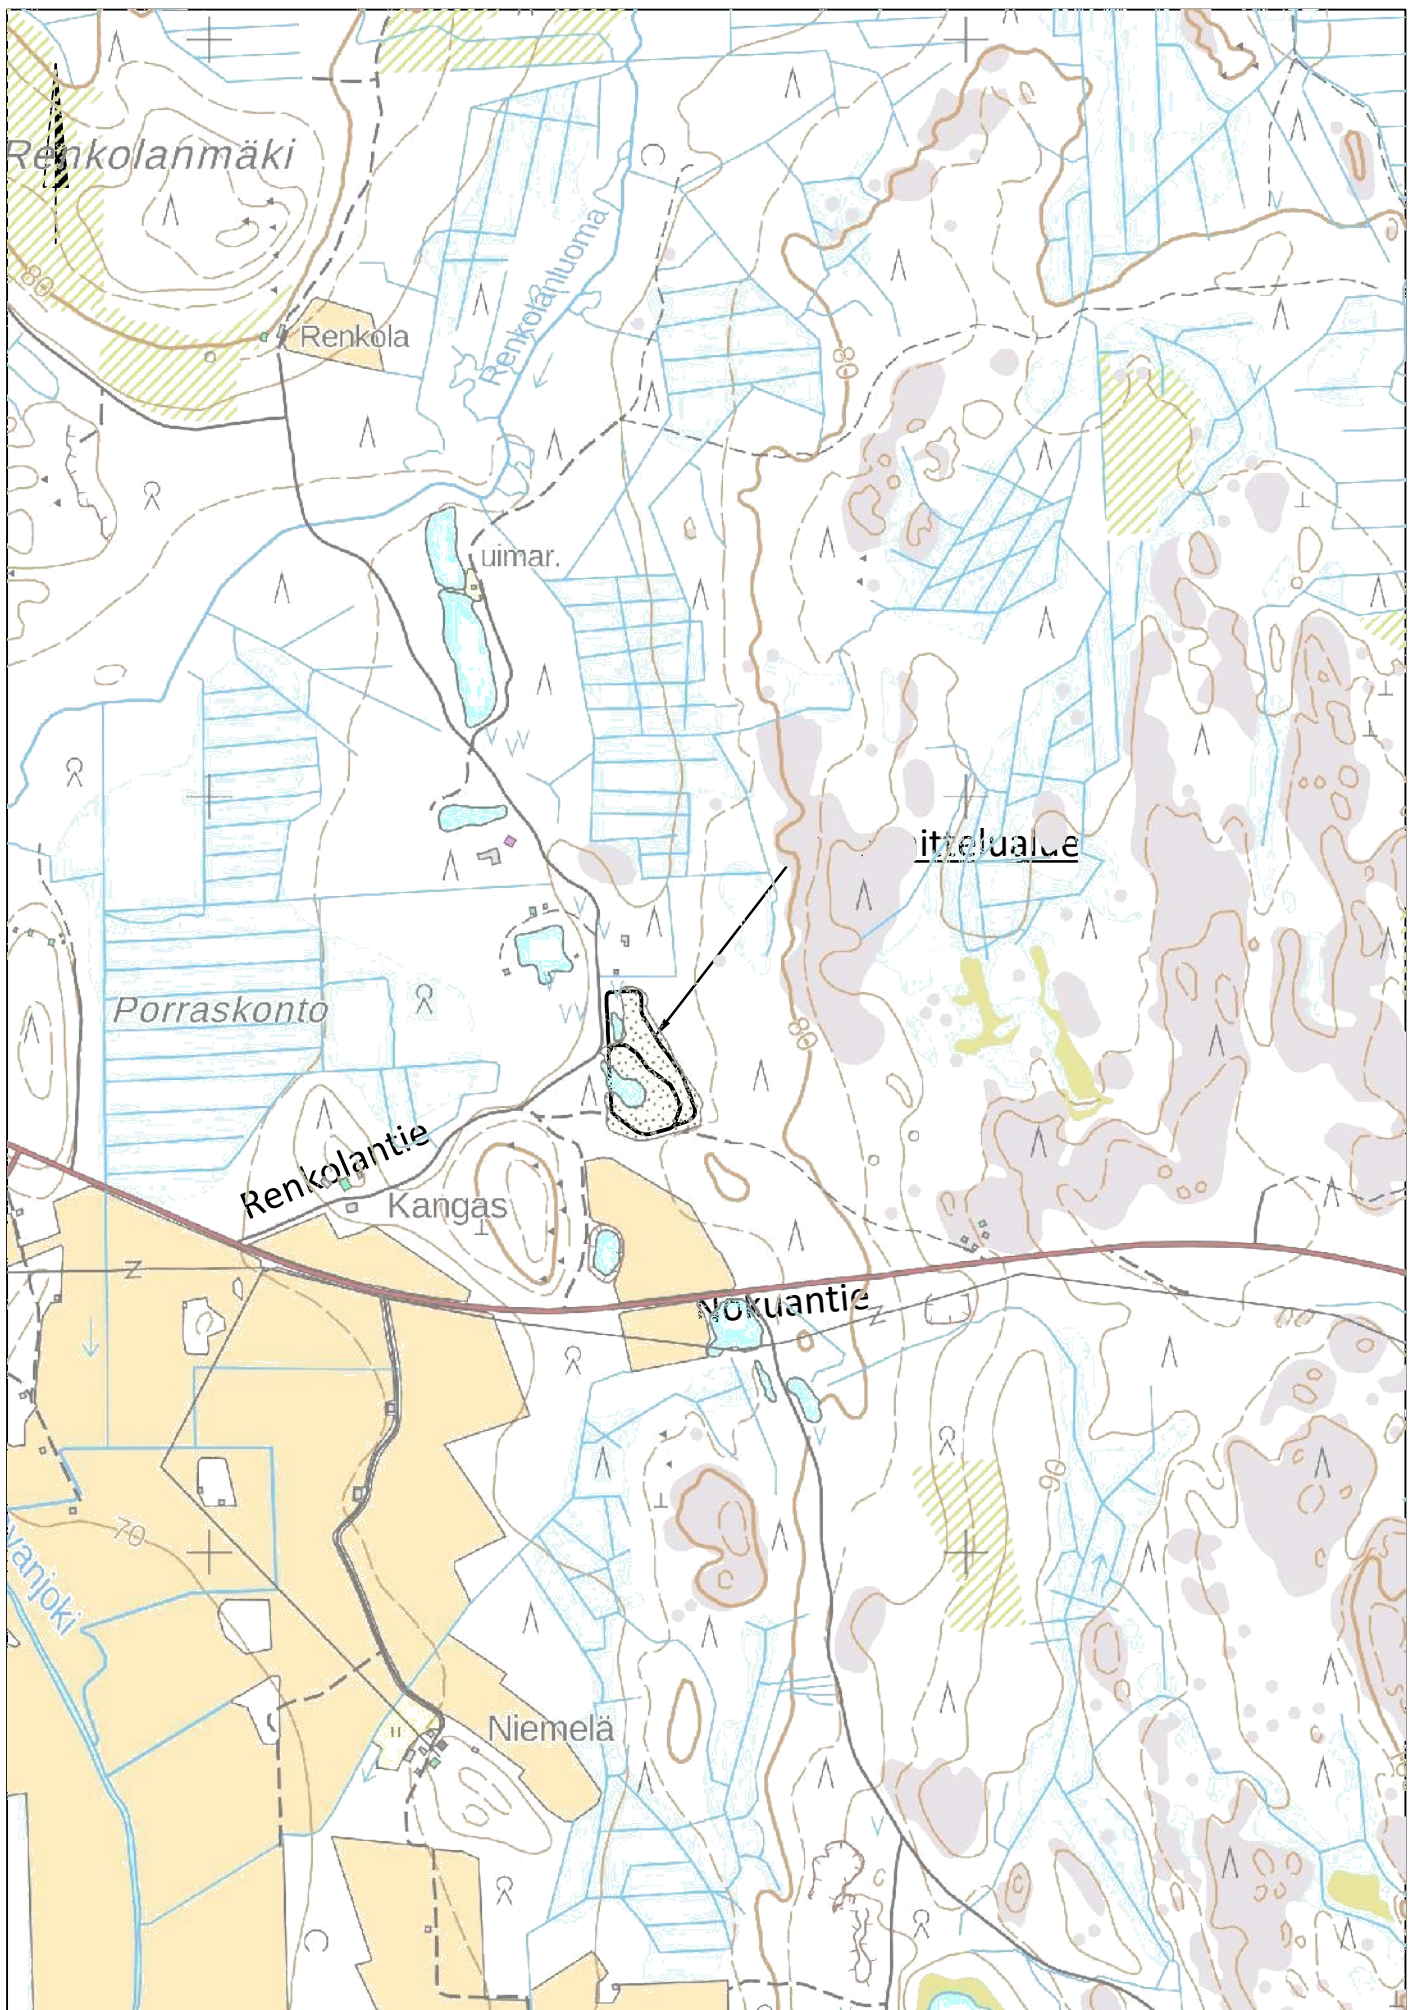

Tilaaja ja suunnittelukohta

Kauhavanseudun Autoilijat Oy
MAA-AINESTEN OTTOSUUNNITELMA
TILALTA 233-403-11-156

Piirustuksen sisältö

YLEISKARTTA

Koordinaatti- ja korkeusjärjestelmä

Työn ja piirustuksen no

Mittakaavat

1:10 000

ETRS-TM35/N2000

1973.101

Soilcon

www.soilcon.fi | p. (06) 434 2300

16.9.2026

Jouni Mäenpää

Sergei Vanhanen