




KUULUTUS KUNNALLISTEKNISESTÄ SUUNNITELMASTA


Vääpelikylän alueen rakennusvaiheen 1 (vesihuolto ja kuivatus) kunnallistekniset suunnitelmat pidetään MRA 43 §:n mukaisesti julkisesti nähtävänä 8.-22.5.2025 Kauhavan kaupungin tekniikkakeskuksessa sekä kaupungin internet-sivulla.

Mahdolliset muistutukset suunnitelmien johdosta on jätettävä kirjallisesti, ennen nähtävillä oloajan päättymistä (22.5.2025 klo 15.00). Muistutukset tulee toimittaa Kauhavan kaupungin tekniselle lautakunnalle osoitteella Päämajantaival 2, 62375 Ylihärmä tai vaihtoehtoisesti sähköpostilla osoitteeseen tekninen.osasto@kauhava.fi.

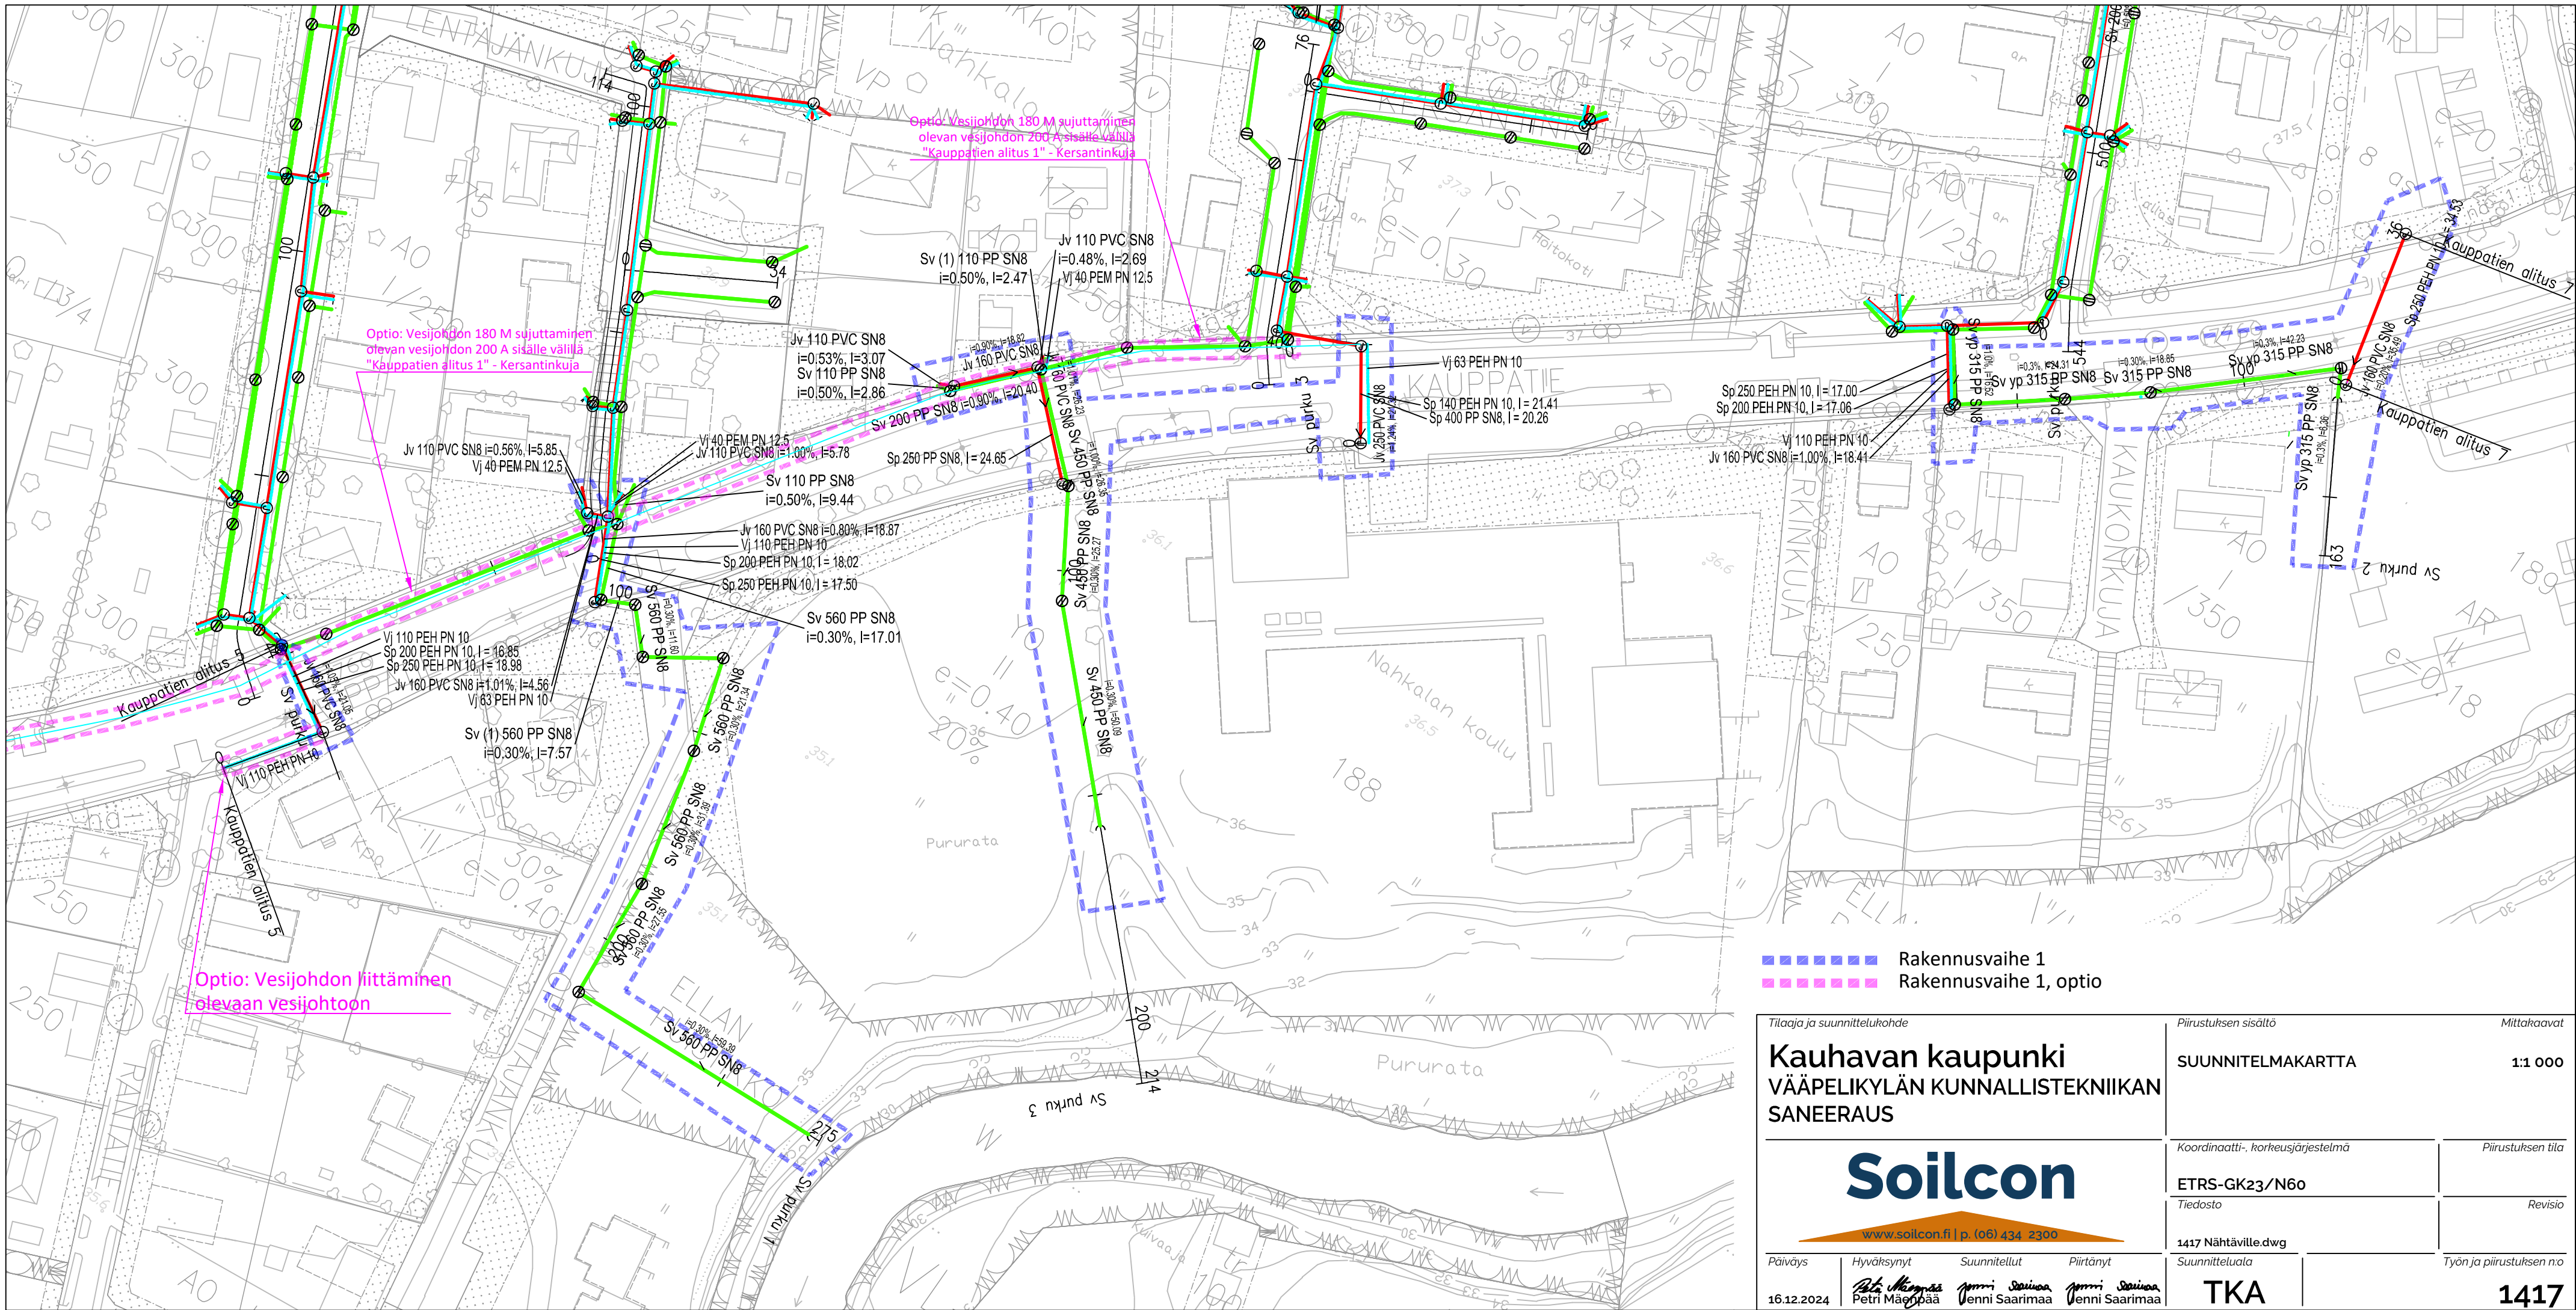

- Rakennusvaihe 1
- Rakennusvaihe 1, optio



Tilaaja ja suunnittelukohde		Piirustuksen sisältö		Mittakaavat
Kauhavan kaupunki VÄÄPELIKYLÄN KUNNALLISTEKNIIKAN SANEERAUS		SUUNNITELMAKARTTA		1:1 000
 www.soilcon.fi p. (06) 434 2300		Koordinaatti-, korkeusjärjestelmä		Piirustuksen tila
		ETRS-GK23/N60		Revisio
		Tiedosto		
Päiväys	Hyväksynyt	Suunnitellut	Piirtänyt	Suunnitteluala
16.12.2024	Petri Mäkipää	Jenni Saarimaa	Jenni Saarimaa	TKA
				Työn ja piirustuksen n:o
				1417

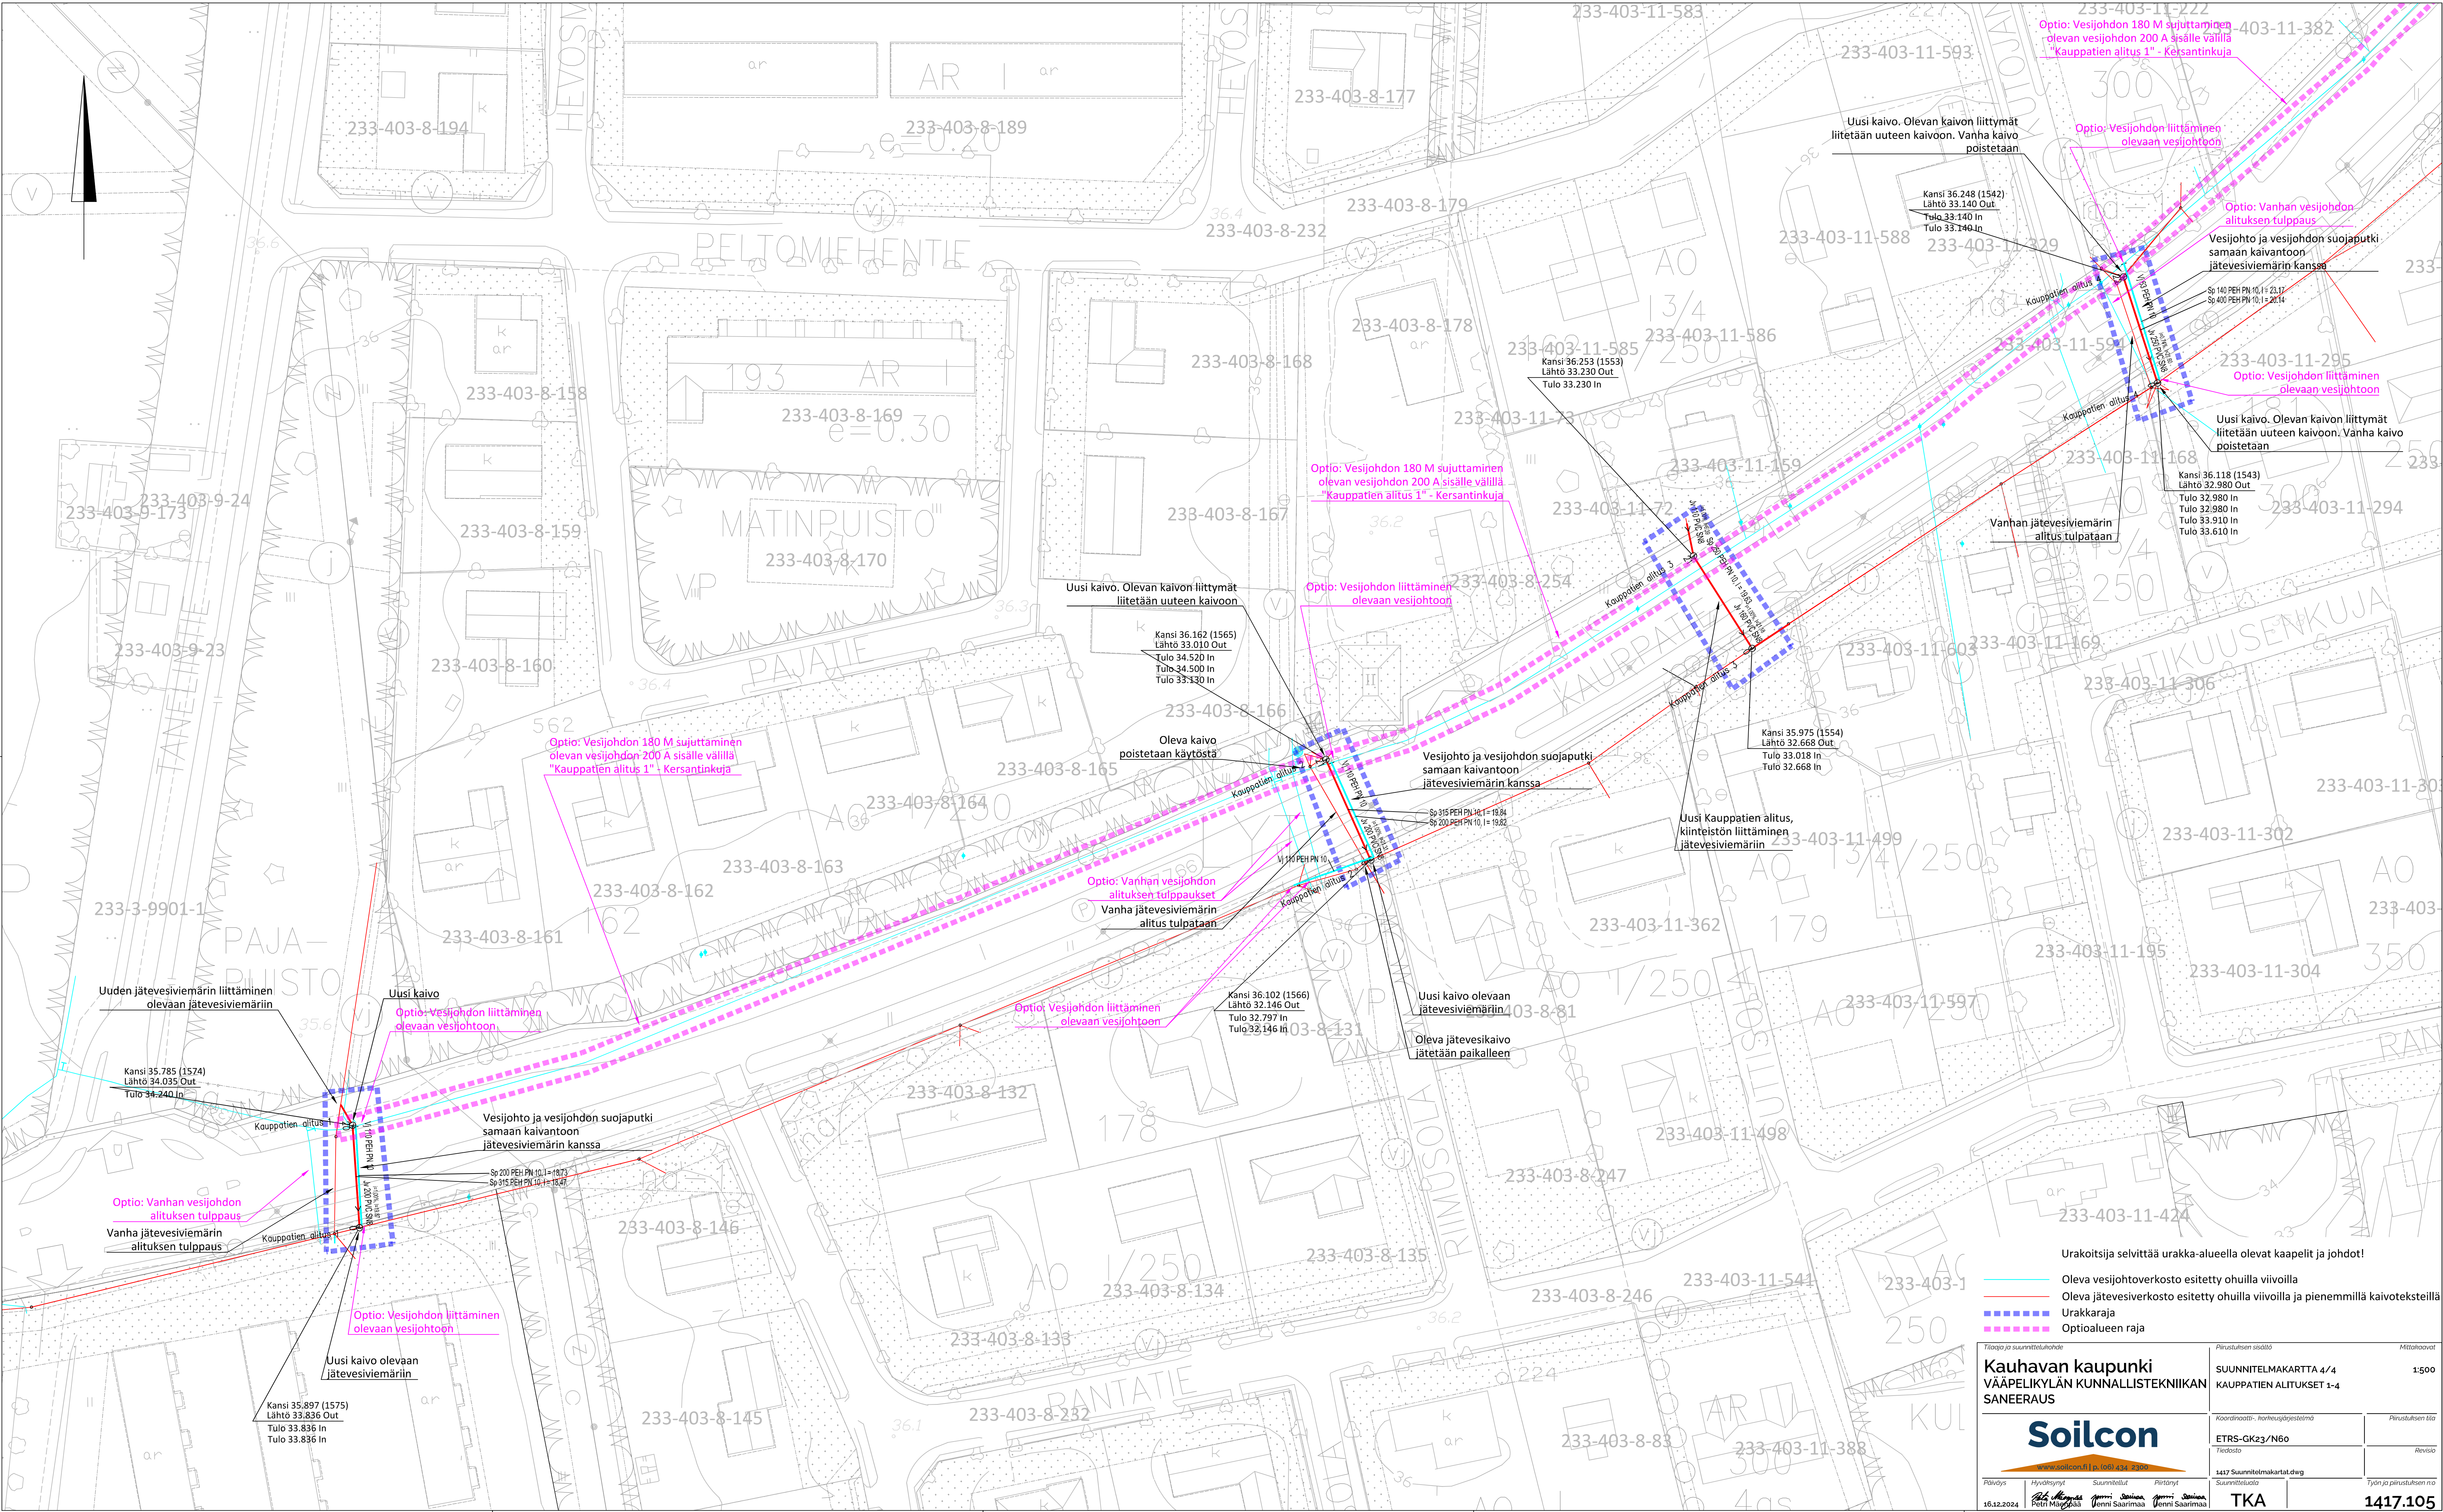

Urakoitsija selvittää urakka-alueella olevat kaapelit ja johdot!

- Oleva vesijohtoverkosto esitetty ohuilla viivoilla
- Oleva jätevesiverkosto esitetty ohuilla viivoilla ja pienemmillä kaivoteksteillä
- Urakkaraja
- Optioalueen raja

Kauhavan kaupunki VAAPELIKYLÄN KUNNALLISTEKNIIKAN SANEERAUS		Piirustuksen sisältö SUUNNITELMAMAKARTTA 4/4 KAUPPATIEN ALITUKSET 1-4	Mittakaava 1:500
Soilcon www.soilcon.fi p. 09 434 2395		Koordinatit: koordinaatisto ETRS-GK23/N60	Piirustuksen tila
Päiväys 16.12.2024		Tiedosto 1417 Suunnitelmakartat.dwg	Revisio
Hyväksynyt Päiväys 16.12.2024		Suunnittelut Suunnittelija TKA	Työn ja piirustuksen nro 1417.105

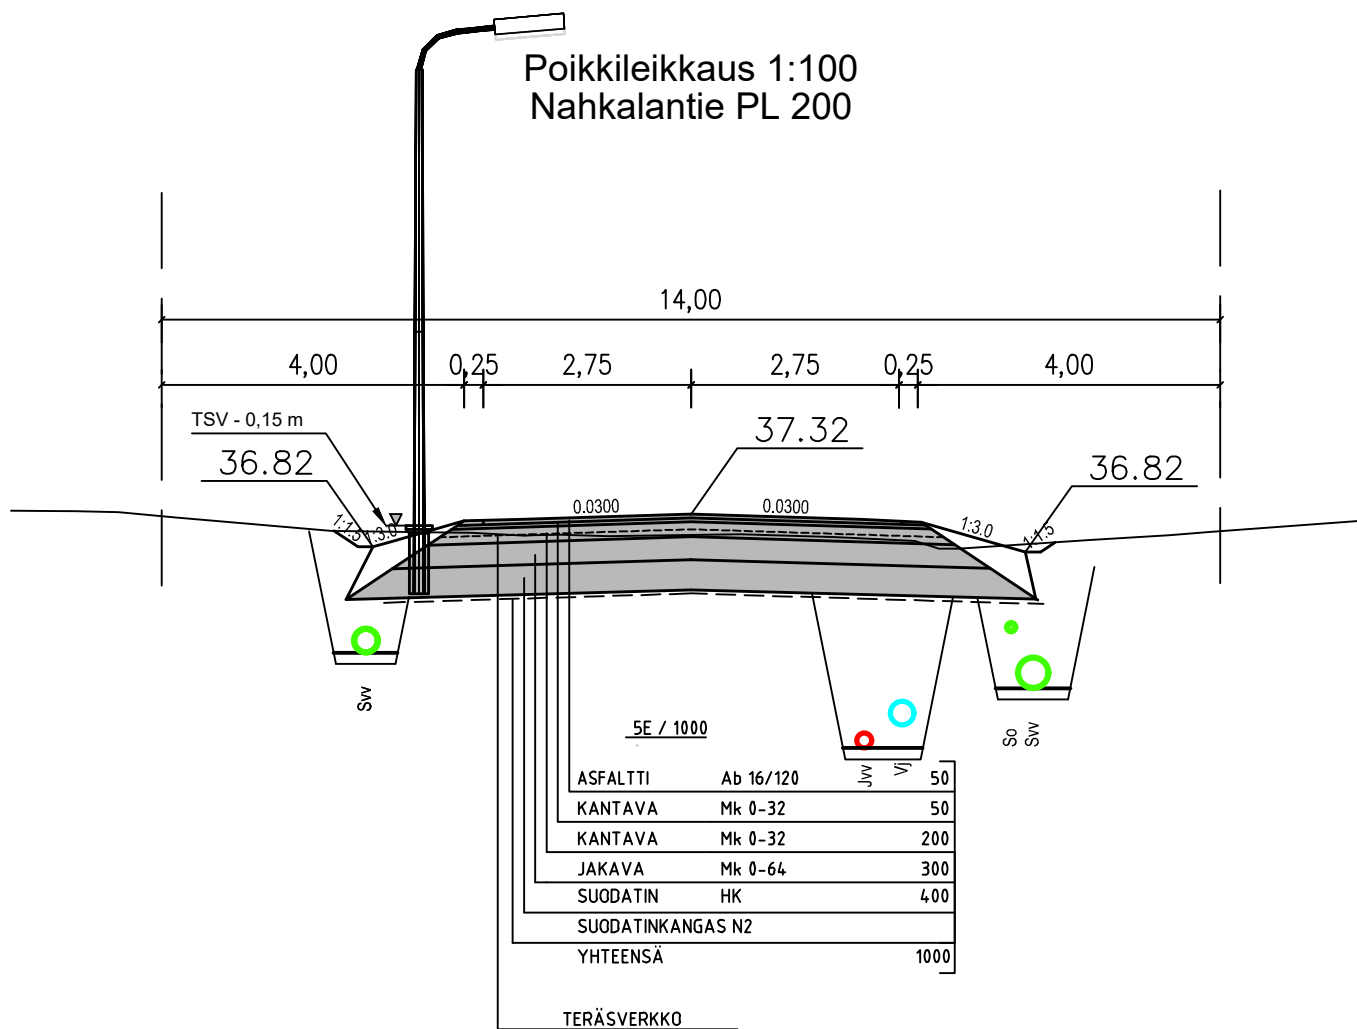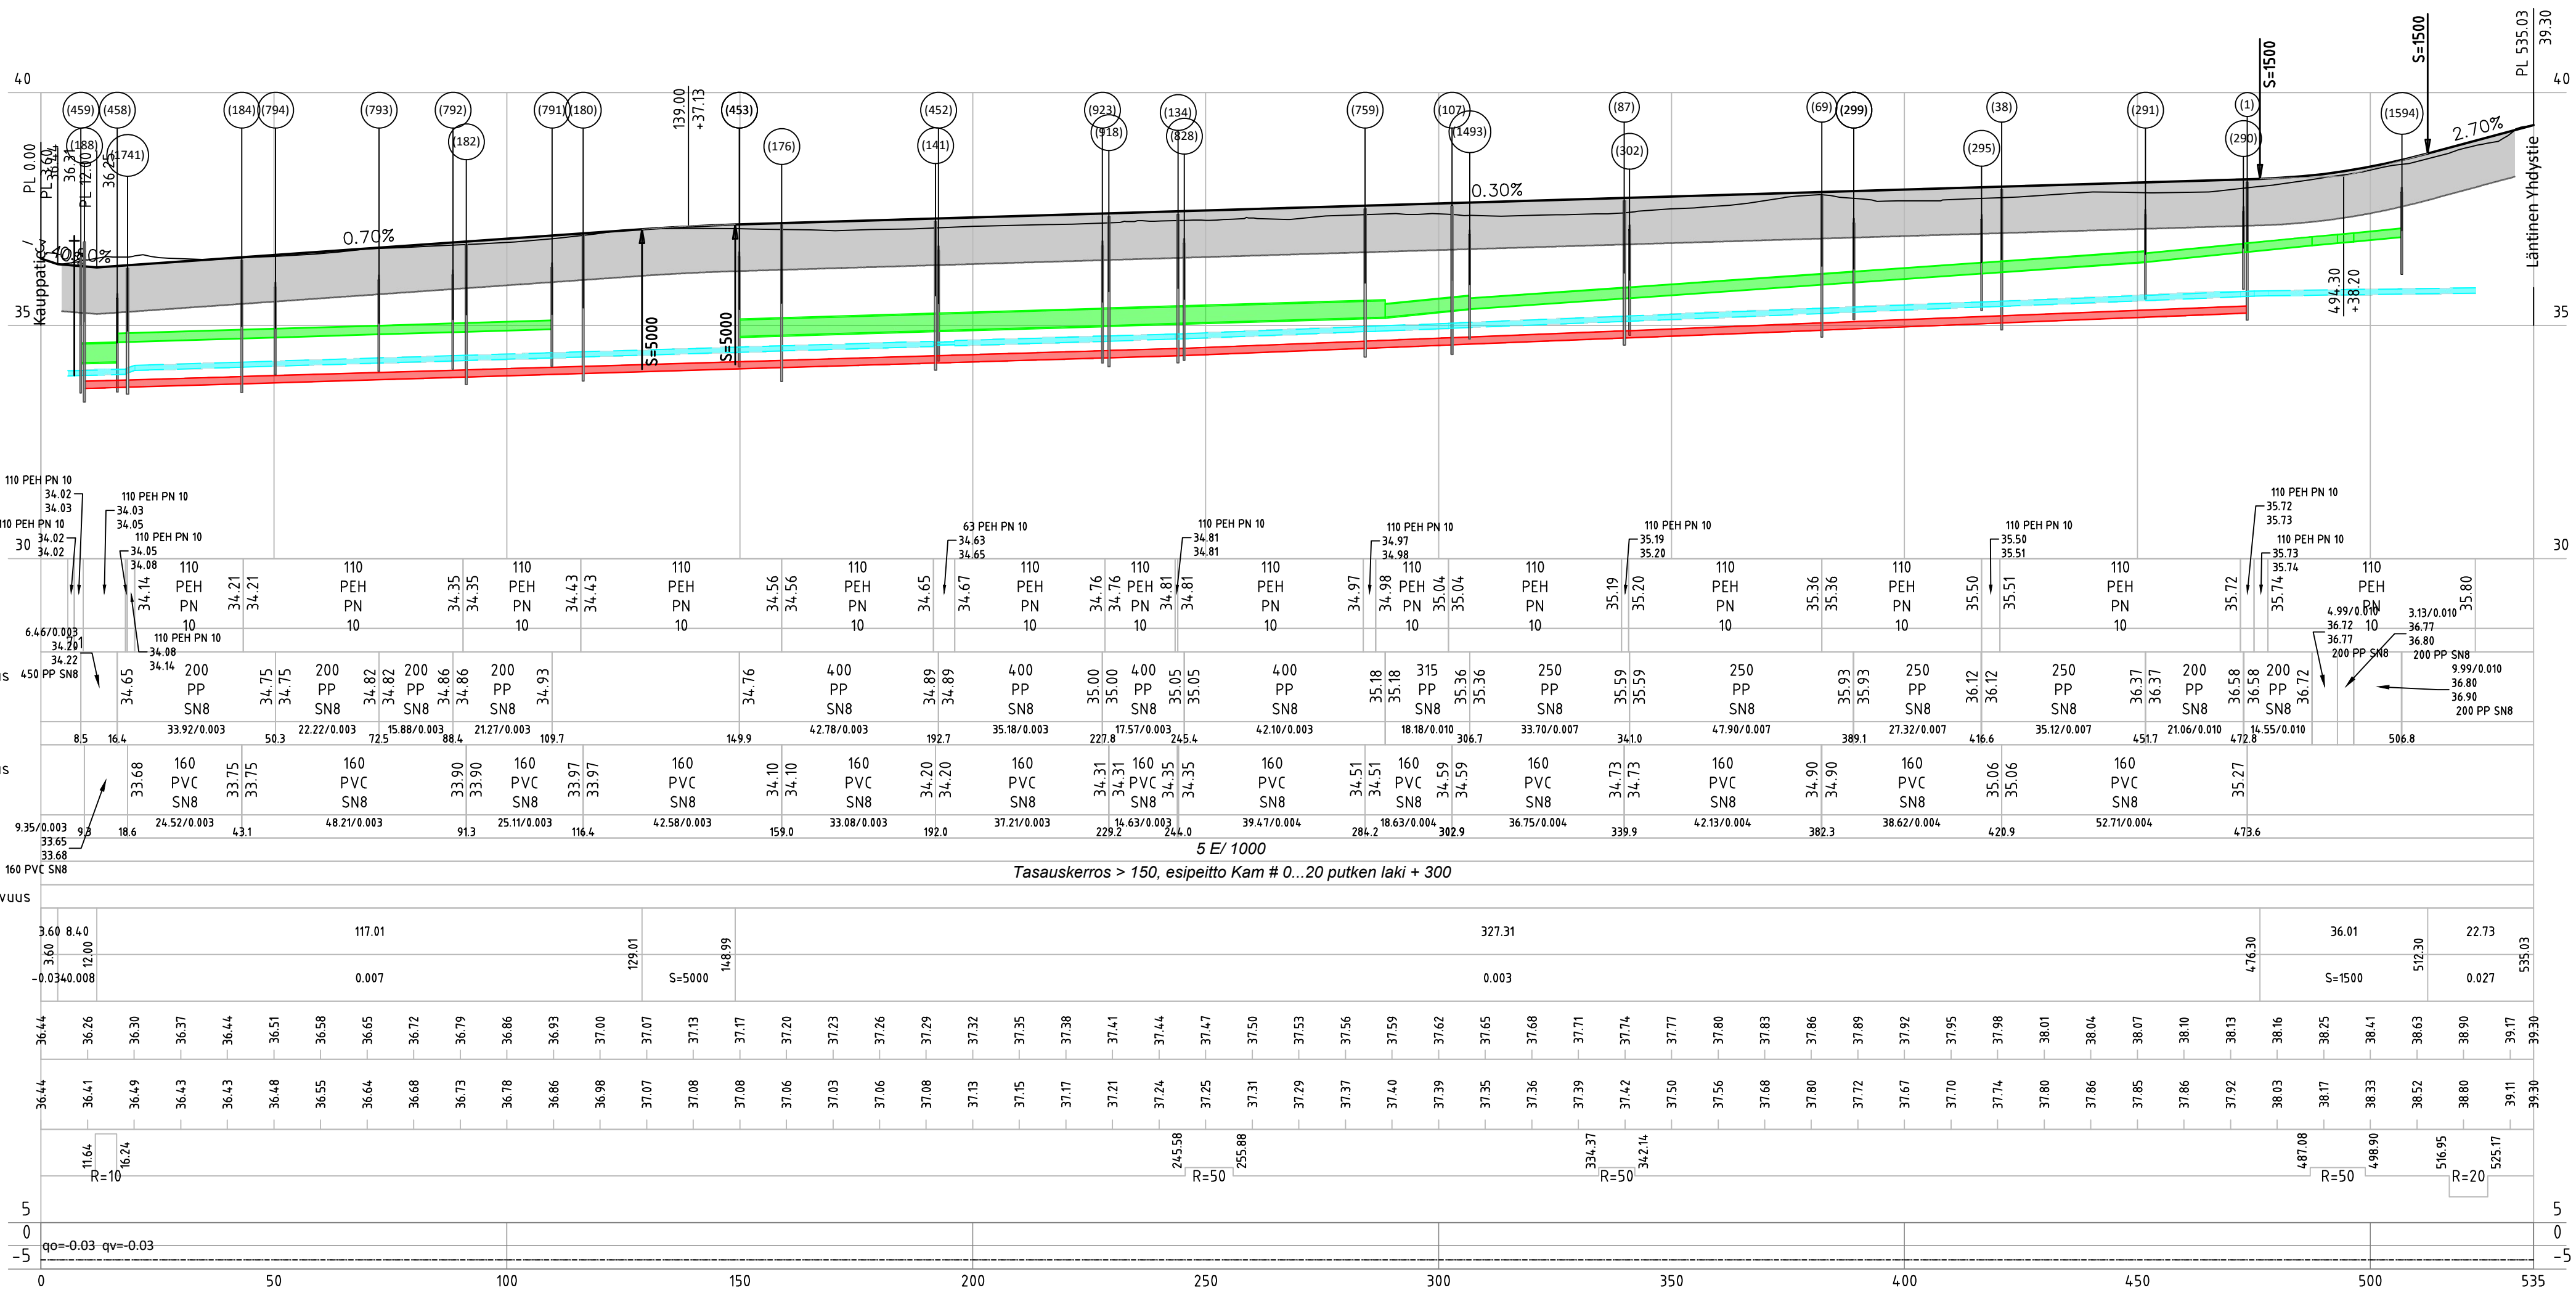

Tilaaja ja suunnittelukohde

Kauhavan kaupunki
VÄÄPELIKYLÄN KUNNALLISTEKNIIKAN
SANEERAUS

Piirustuksen sisältö

PITUUSLEIKKAUS
NAHKALANTIE

Mittakaavat
1:1000/100

Koordinaatti-, korkeusjärjestelmä

ETRS-GK23/N60

Piirustuksen tila

Tiedosto

1417 Pituusleikkaukset.dwg

Revisio

Päiväys

16.12.2024

Hyväksynyt

Petri Mäkipää

Suunnitellut

Jenni Saarimaa

Piirtänyt




Jenni Saarimaa

Suunnitteluala

TKA

Työn ja piirustuksen n:o

1417.201

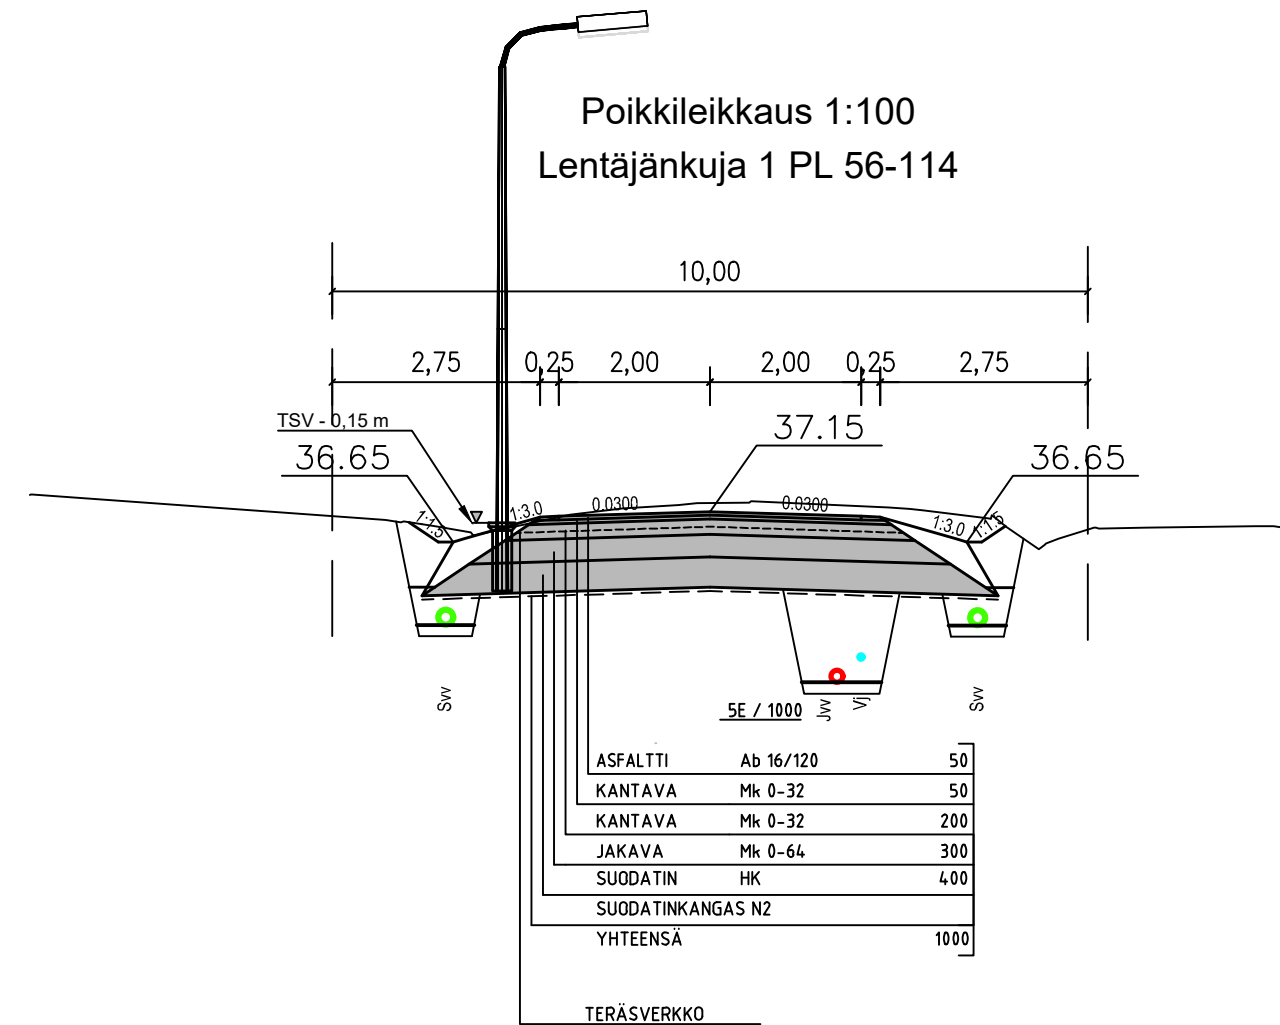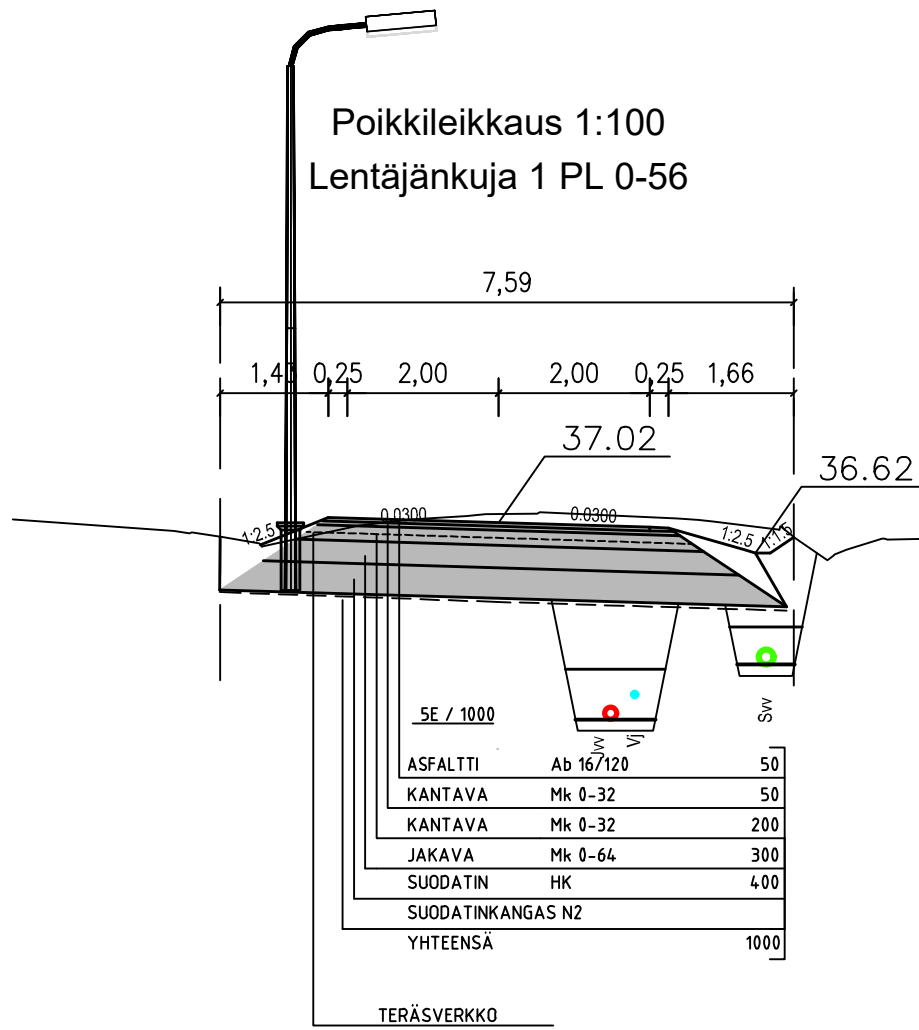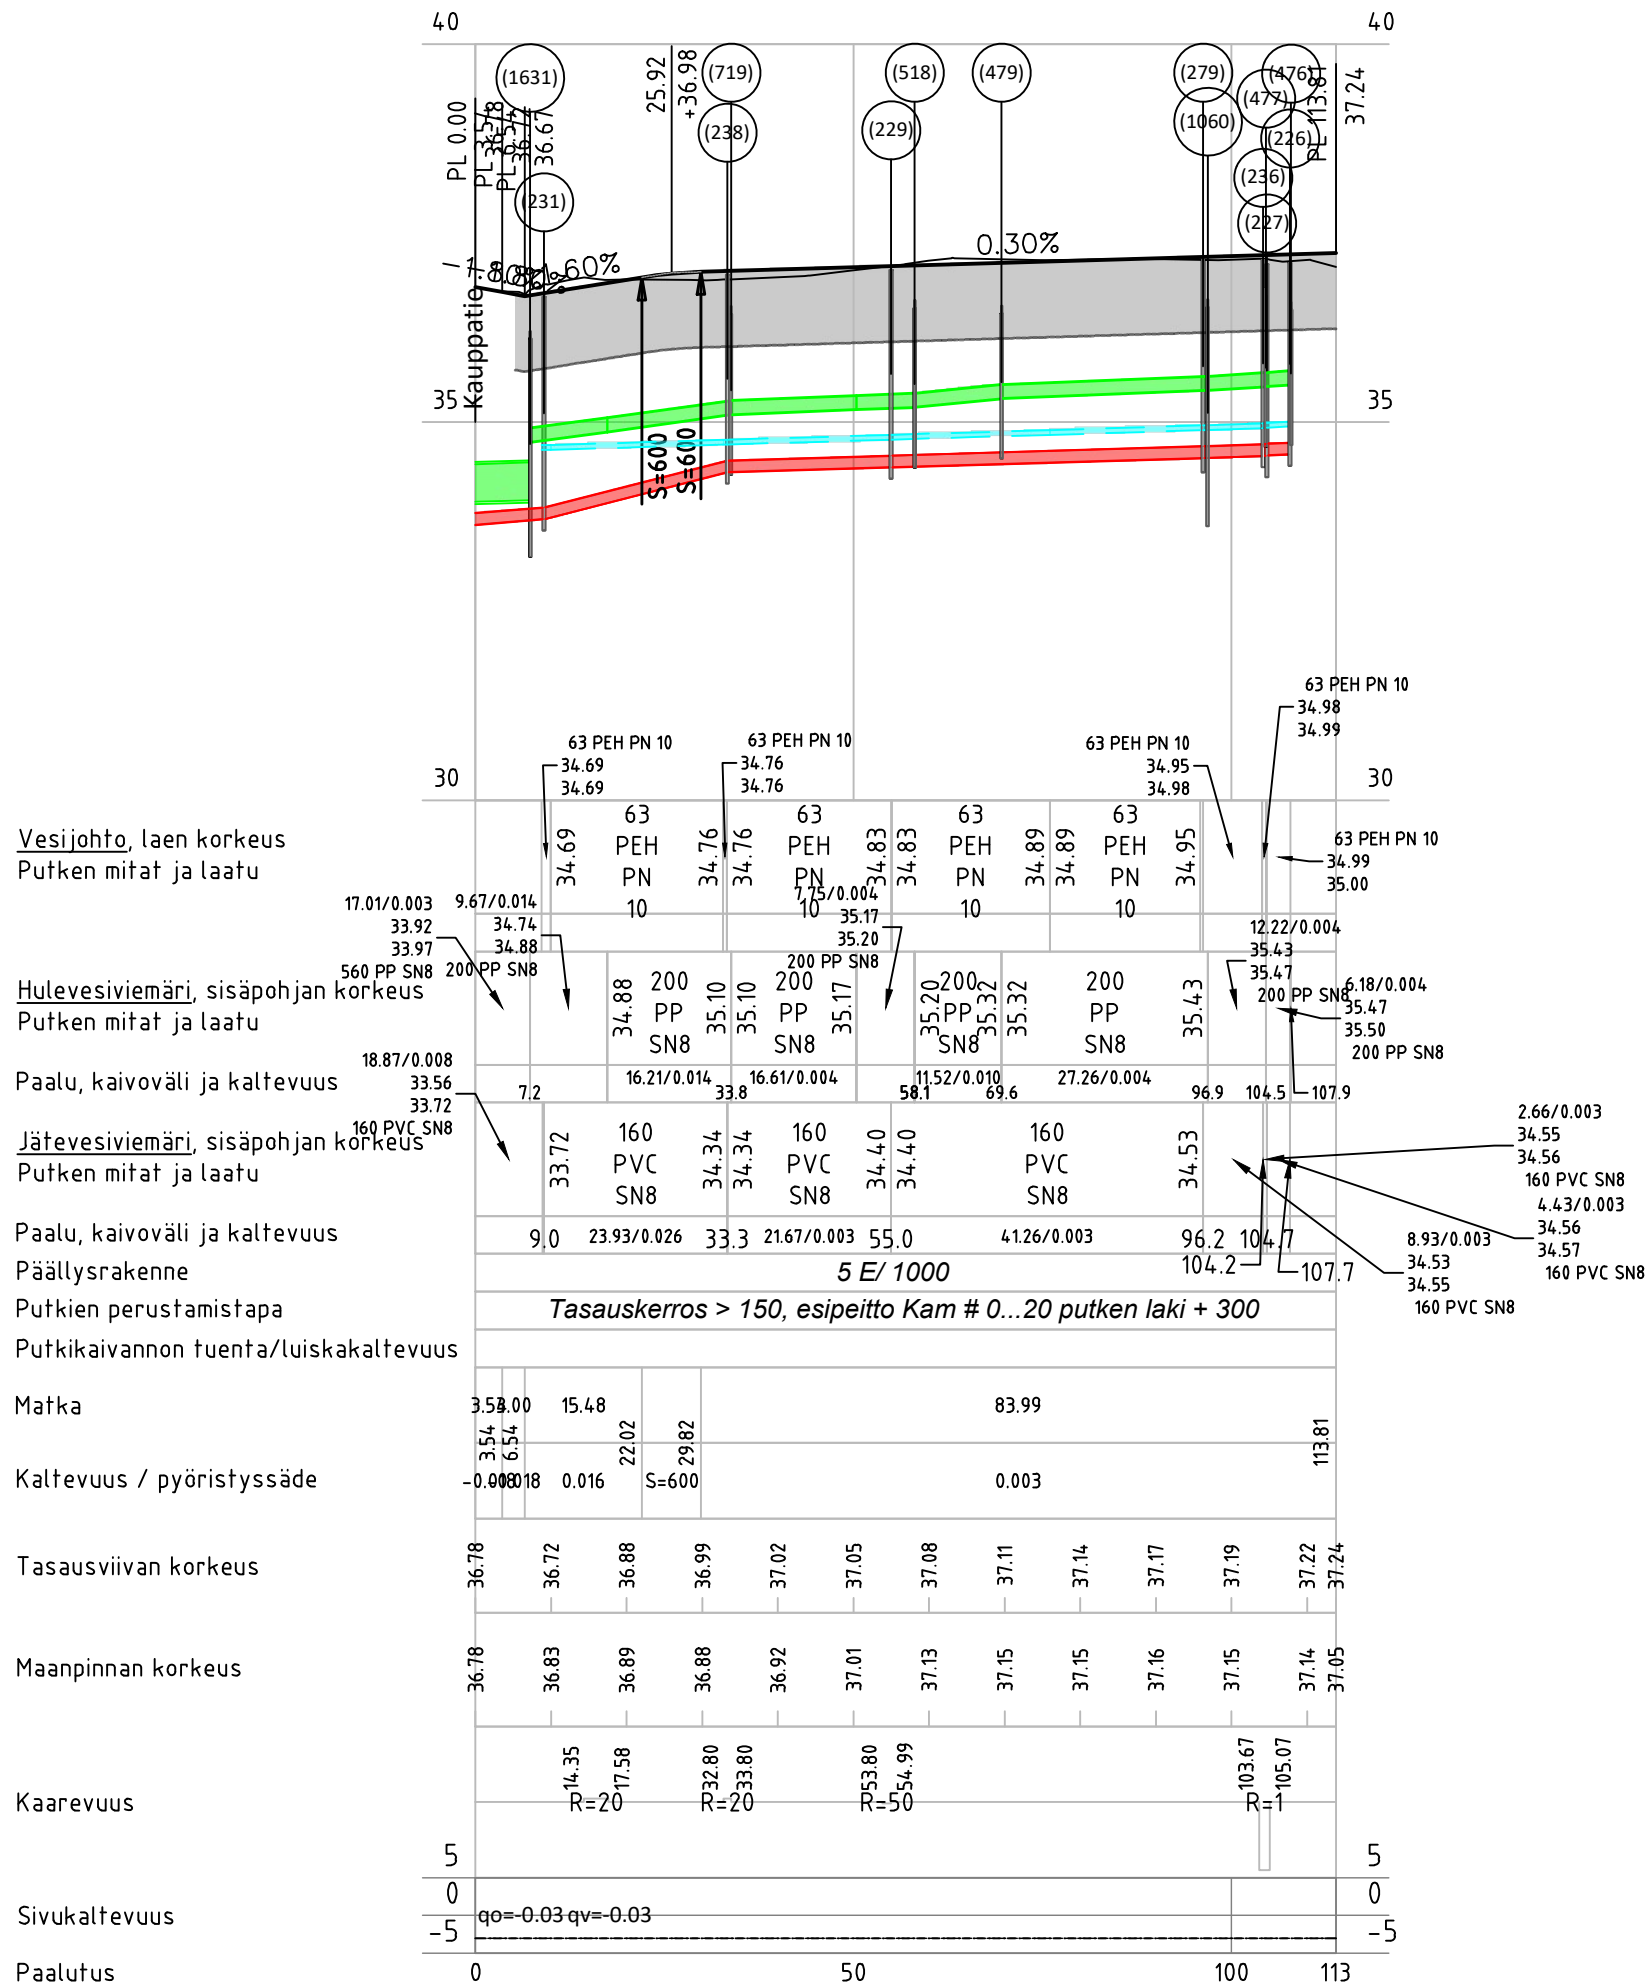

Tilaaja ja suunnittelukohde		Piirustuksen sisältö		Mittakaavat
Kauhavan kaupunki VÄÄPELIKYLÄN KUNNALLISTEKNIIKAN SANEERAUS		PITUUSLEIKKAUS LENTÄJÄNKUJA 1 SANEERAUS		1:1000/100
		Koordinaatti-, korkeusjärjestelmä		Piirustuksen tila
www.soilcon.fi p. (06) 434 2300		ETRS-GK23/N60		Revisio
1417 Pituusleikkaukset.dwg				
Päiväys	Hyväksynyt	Suunnittelut	Piirtänyt	Suunnitteluala
16.12.2024	Petri Mäenpää	Jenni Saarimaa	Jenni Saarimaa	Työn ja piirustuksen n:o
TKA				1417.206

Vesijohto, laen korkeus
Putken mitat ja laatu

Hulevesiviemäri, sisäpohjan korkeus
Putken mitat ja laatu

Paalu, kaivoväli ja kaltevuus

Jätevesiviemäri, sisäpohjan korkeus
Putken mitat ja laatu

Paalu, kaivoväli ja kaltevuus

Päällysrakenne

Putkien perustamistapa

Putkikaivannon tuenta/luiskakaltevuus

Matka

Kaltevuus / pyörityssäde



Tasausviivan korkeus

Maanpinnan korkeus

Kaarevuus

Sivukaltevuus

Paalutus

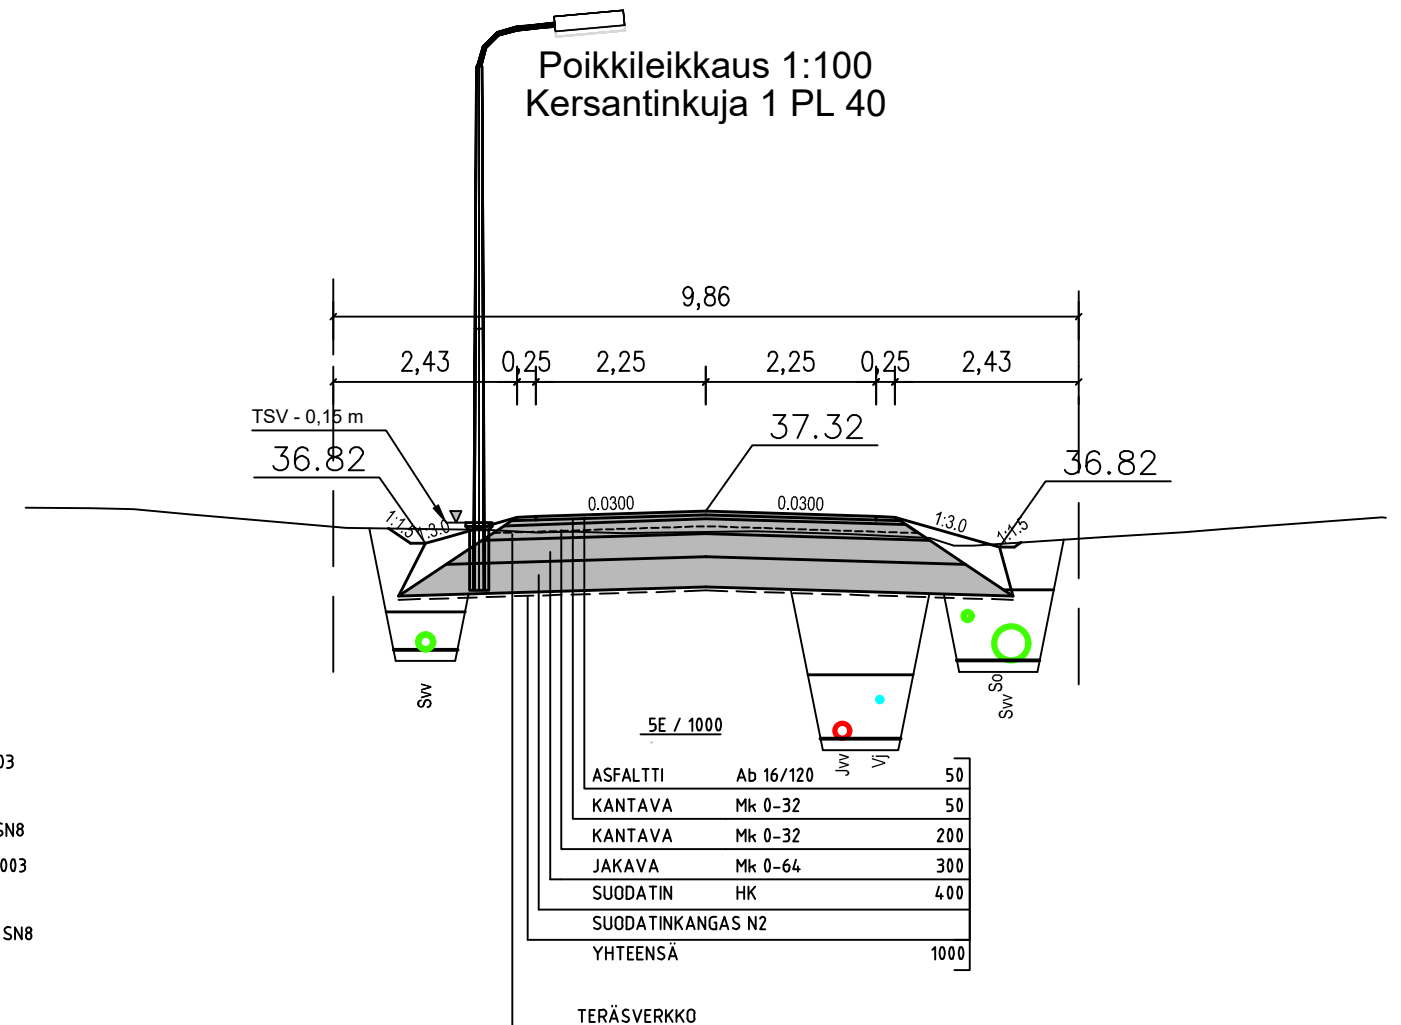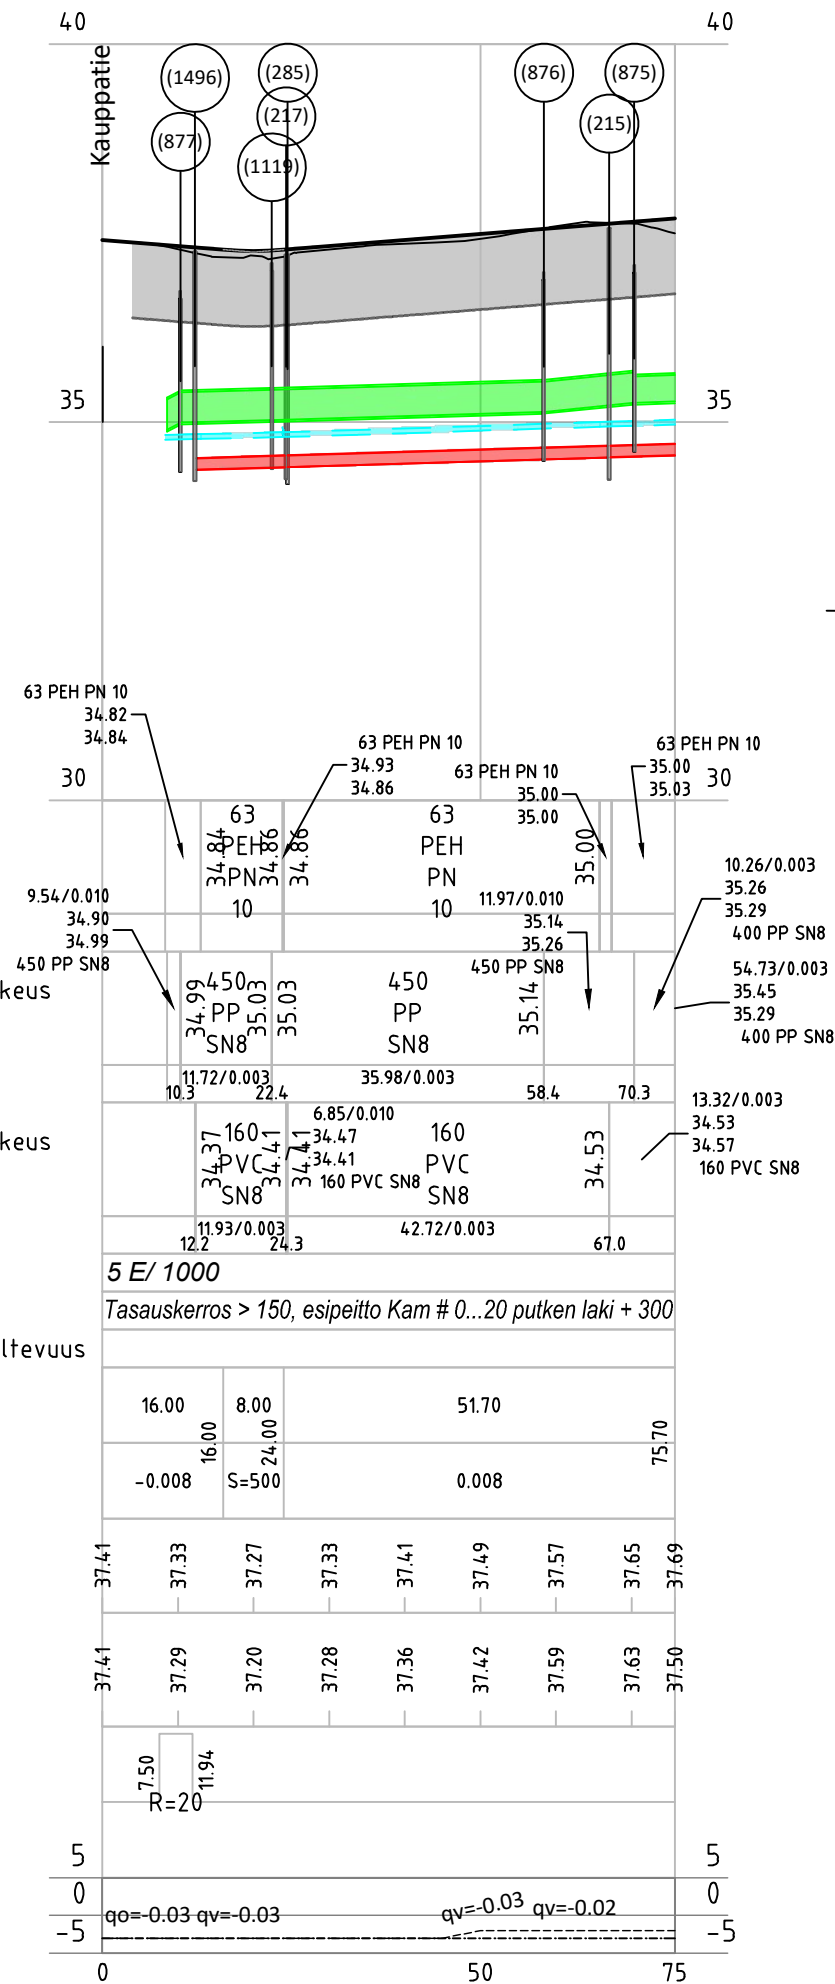

Tilaaja ja suunnittelukohde

Kauhavan kaupunki
VÄÄPELIKYLÄN KUNNALLISTEKNIIKAN
SANEERAUS

Soilcon

www.soilcon.fi | p. (06) 434 2300

Päiväys

16.12.2024

Hyväksynyt

Petri Mäenpää

Suunnitellut

Jenni Saarimaa

Piirtänyt

Jenni Saarimaa

Piirustuksen sisältö

PITUUSLEIKKAUS
KERSANTINKUJA 1

Mittakaavat

1:1000/100

Koordinaatti-, korkeusjärjestelmä

ETRS-GK23/N60

Piirustuksen tila

Tiedosto

1417 Pituusleikkaukset.dwg


Revisio

Suunnitteluala

TKA

Työn ja piirustuksen n:o

1417.208

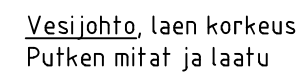

Hulevesiviemäri, sisäpohjan korkeus
Putken mitat ja laatu

Paalu, kaivoväli ja kaltevuus

Jätevesiviemäri, sisäpohjan korkeus
Putken mitat ja laatu


Paalu, kaivoväli ja kaltevuus

Putkikaivannon tuenta/luiskakaltevuus

Maanpinnan korkeus

Paalutus

Tilaaja ja suunnittelukohde		Piirustuksen sisältö		Mittakaavat	
Kauhavan kaupunki VÄÄPELIKYLÄN KUNNALLISTEKNIIKAN SANEERAUS		PITUUSLEIKKAUS SV PURKU 2		1:1000/100	
Soilcon www.soilcon.fi p. (06) 434 2300		Koordinaatti-, korkeusjärjestelmä		Piirustuksen tila	
		ETRS-GK23/N60		Revisio	
		Tiedosto			
		1417 Pituusleikkaukset.dwg			
Päiväys	Hyväksynyt	Suunnittelut	Piirtänyt	Suunnitteluala	Työn ja piirustuksen n:o
16.12.2024	Petri Maenpää	Jenni Saarimaa	Jenni Saarimaa	TKA	1417.212

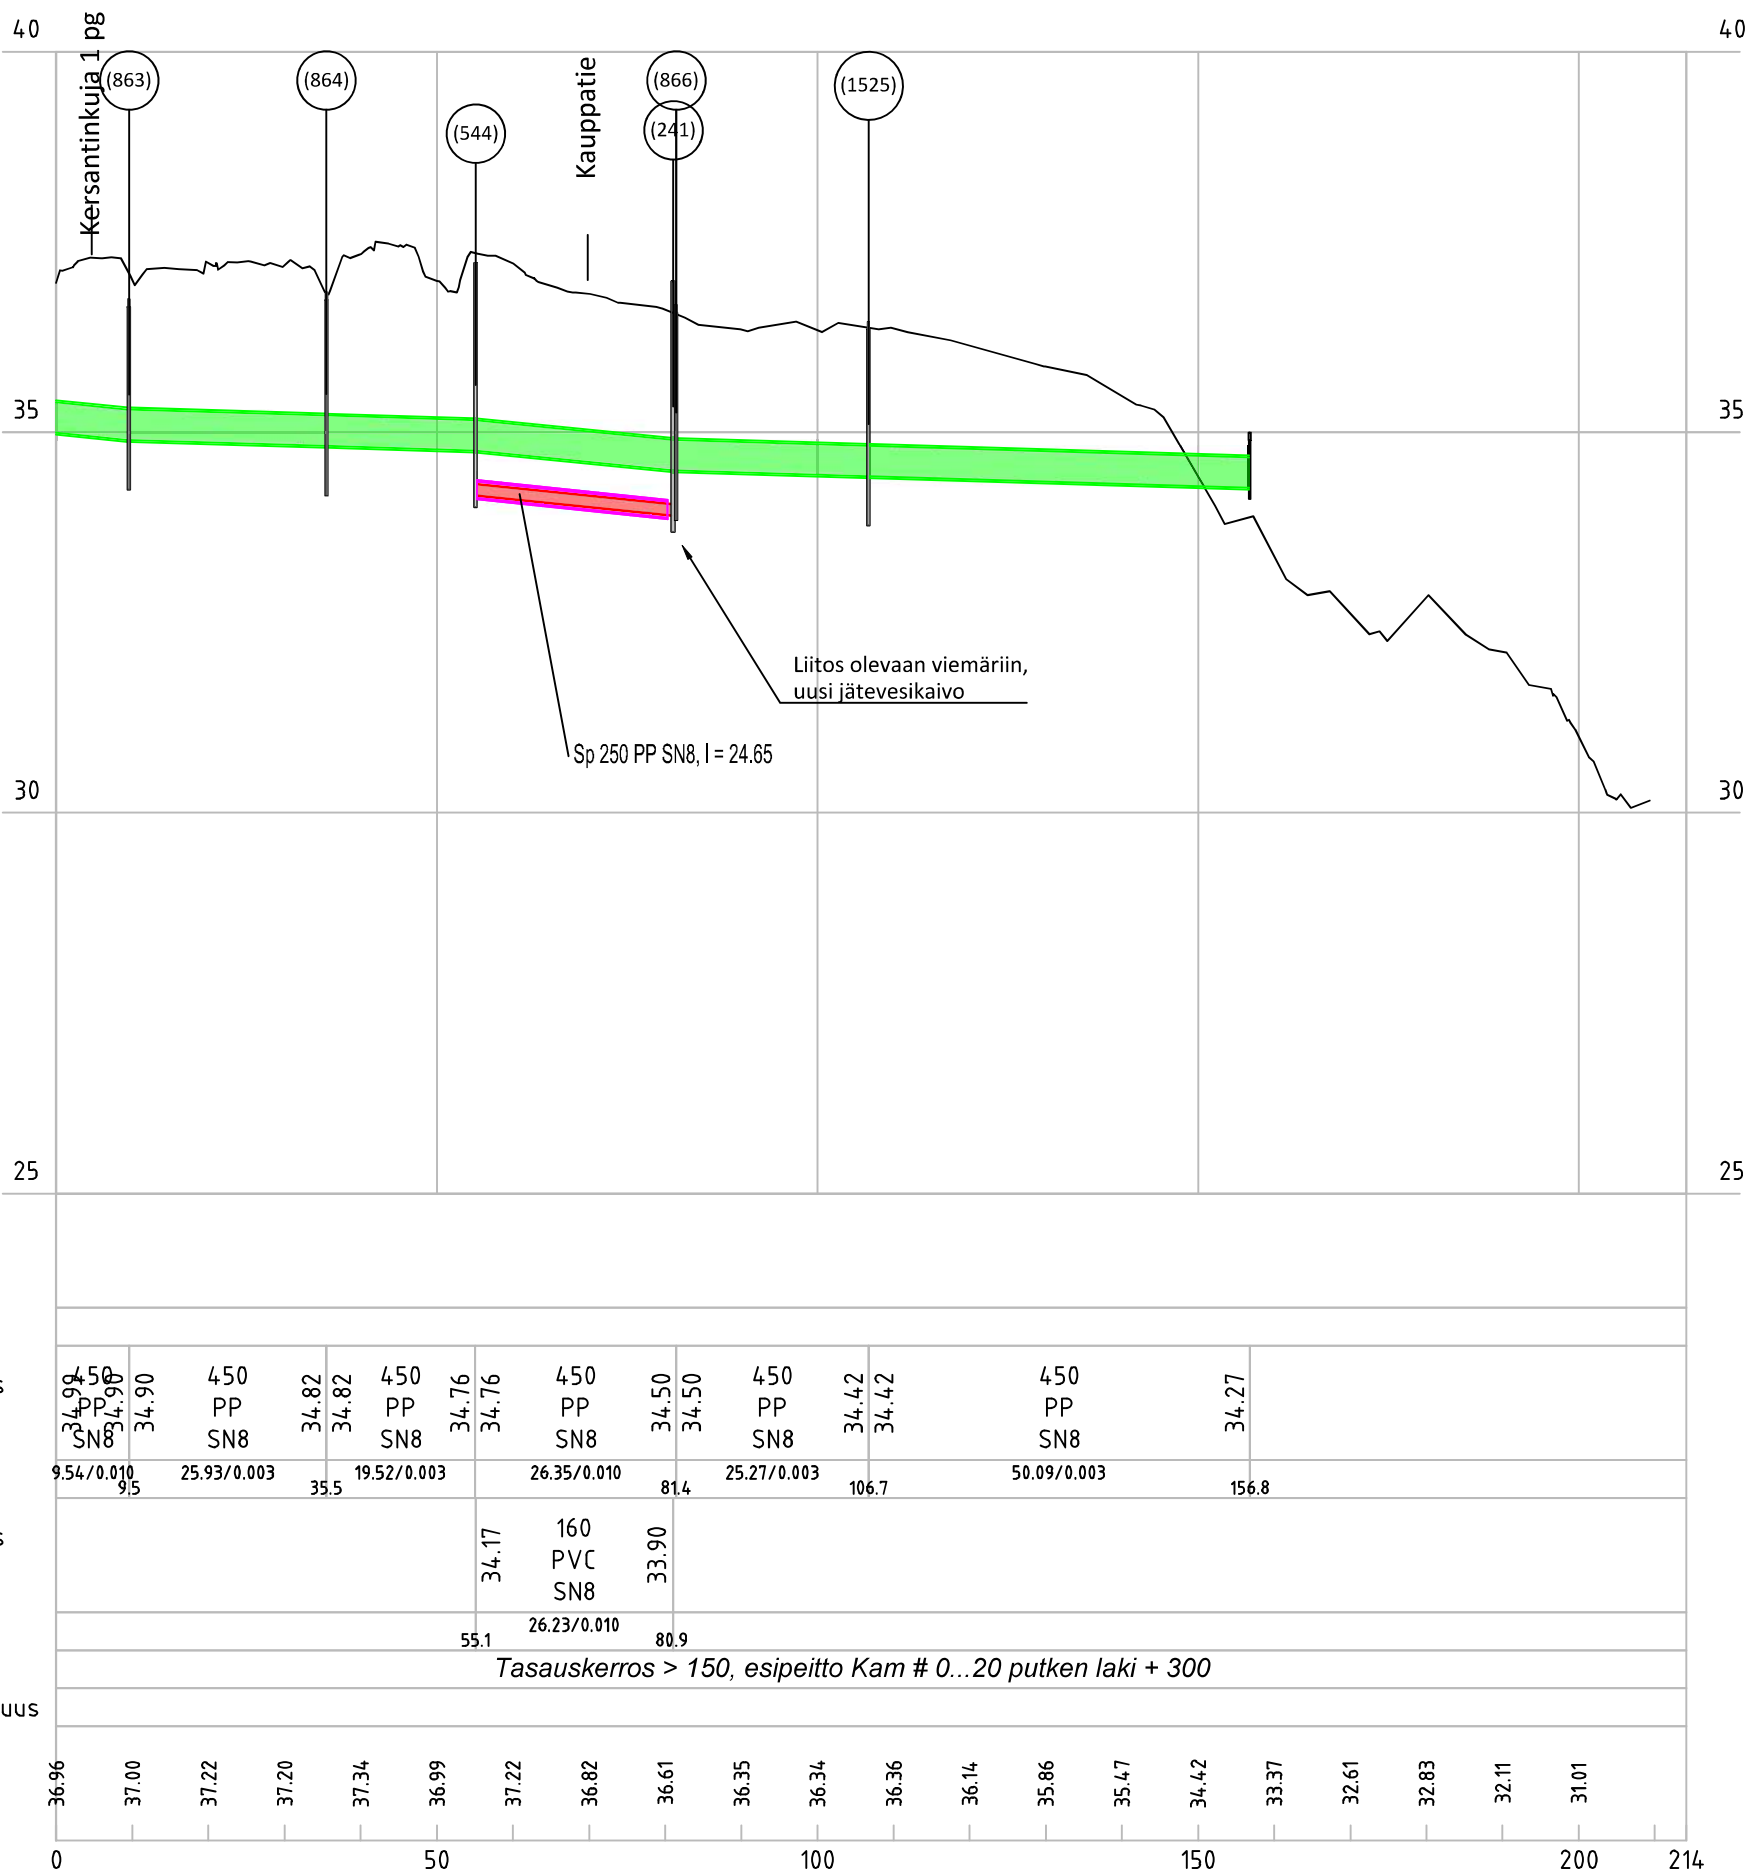

Tilaaja ja suunnittelukohde

Kauhavan kaupunki

VÄÄPELIKYLÄN KUNNALLISTEKNIIKAN

SANEERAUS

Päiväys

16.12.2024

Hyväksynyt

Petri Mäenpää

Suunnitellut

Jenni Saarimaa

Piirtänyt

Jenni Saarimaa

Piirustuksen sisältö

PITUUSLEIKKAUS

SV PURKU 3

Mittakaavat

1:1000/100

Koordinaatti-, korkeusjärjestelmä

ETRS-GK23/N60

Piirustuksen tila

Tiedosto

1417 Pituusleikkaukset.dwg

Revisio

Suunnittelualue

TKA

Työn ja piirustuksen no

1417.213

