

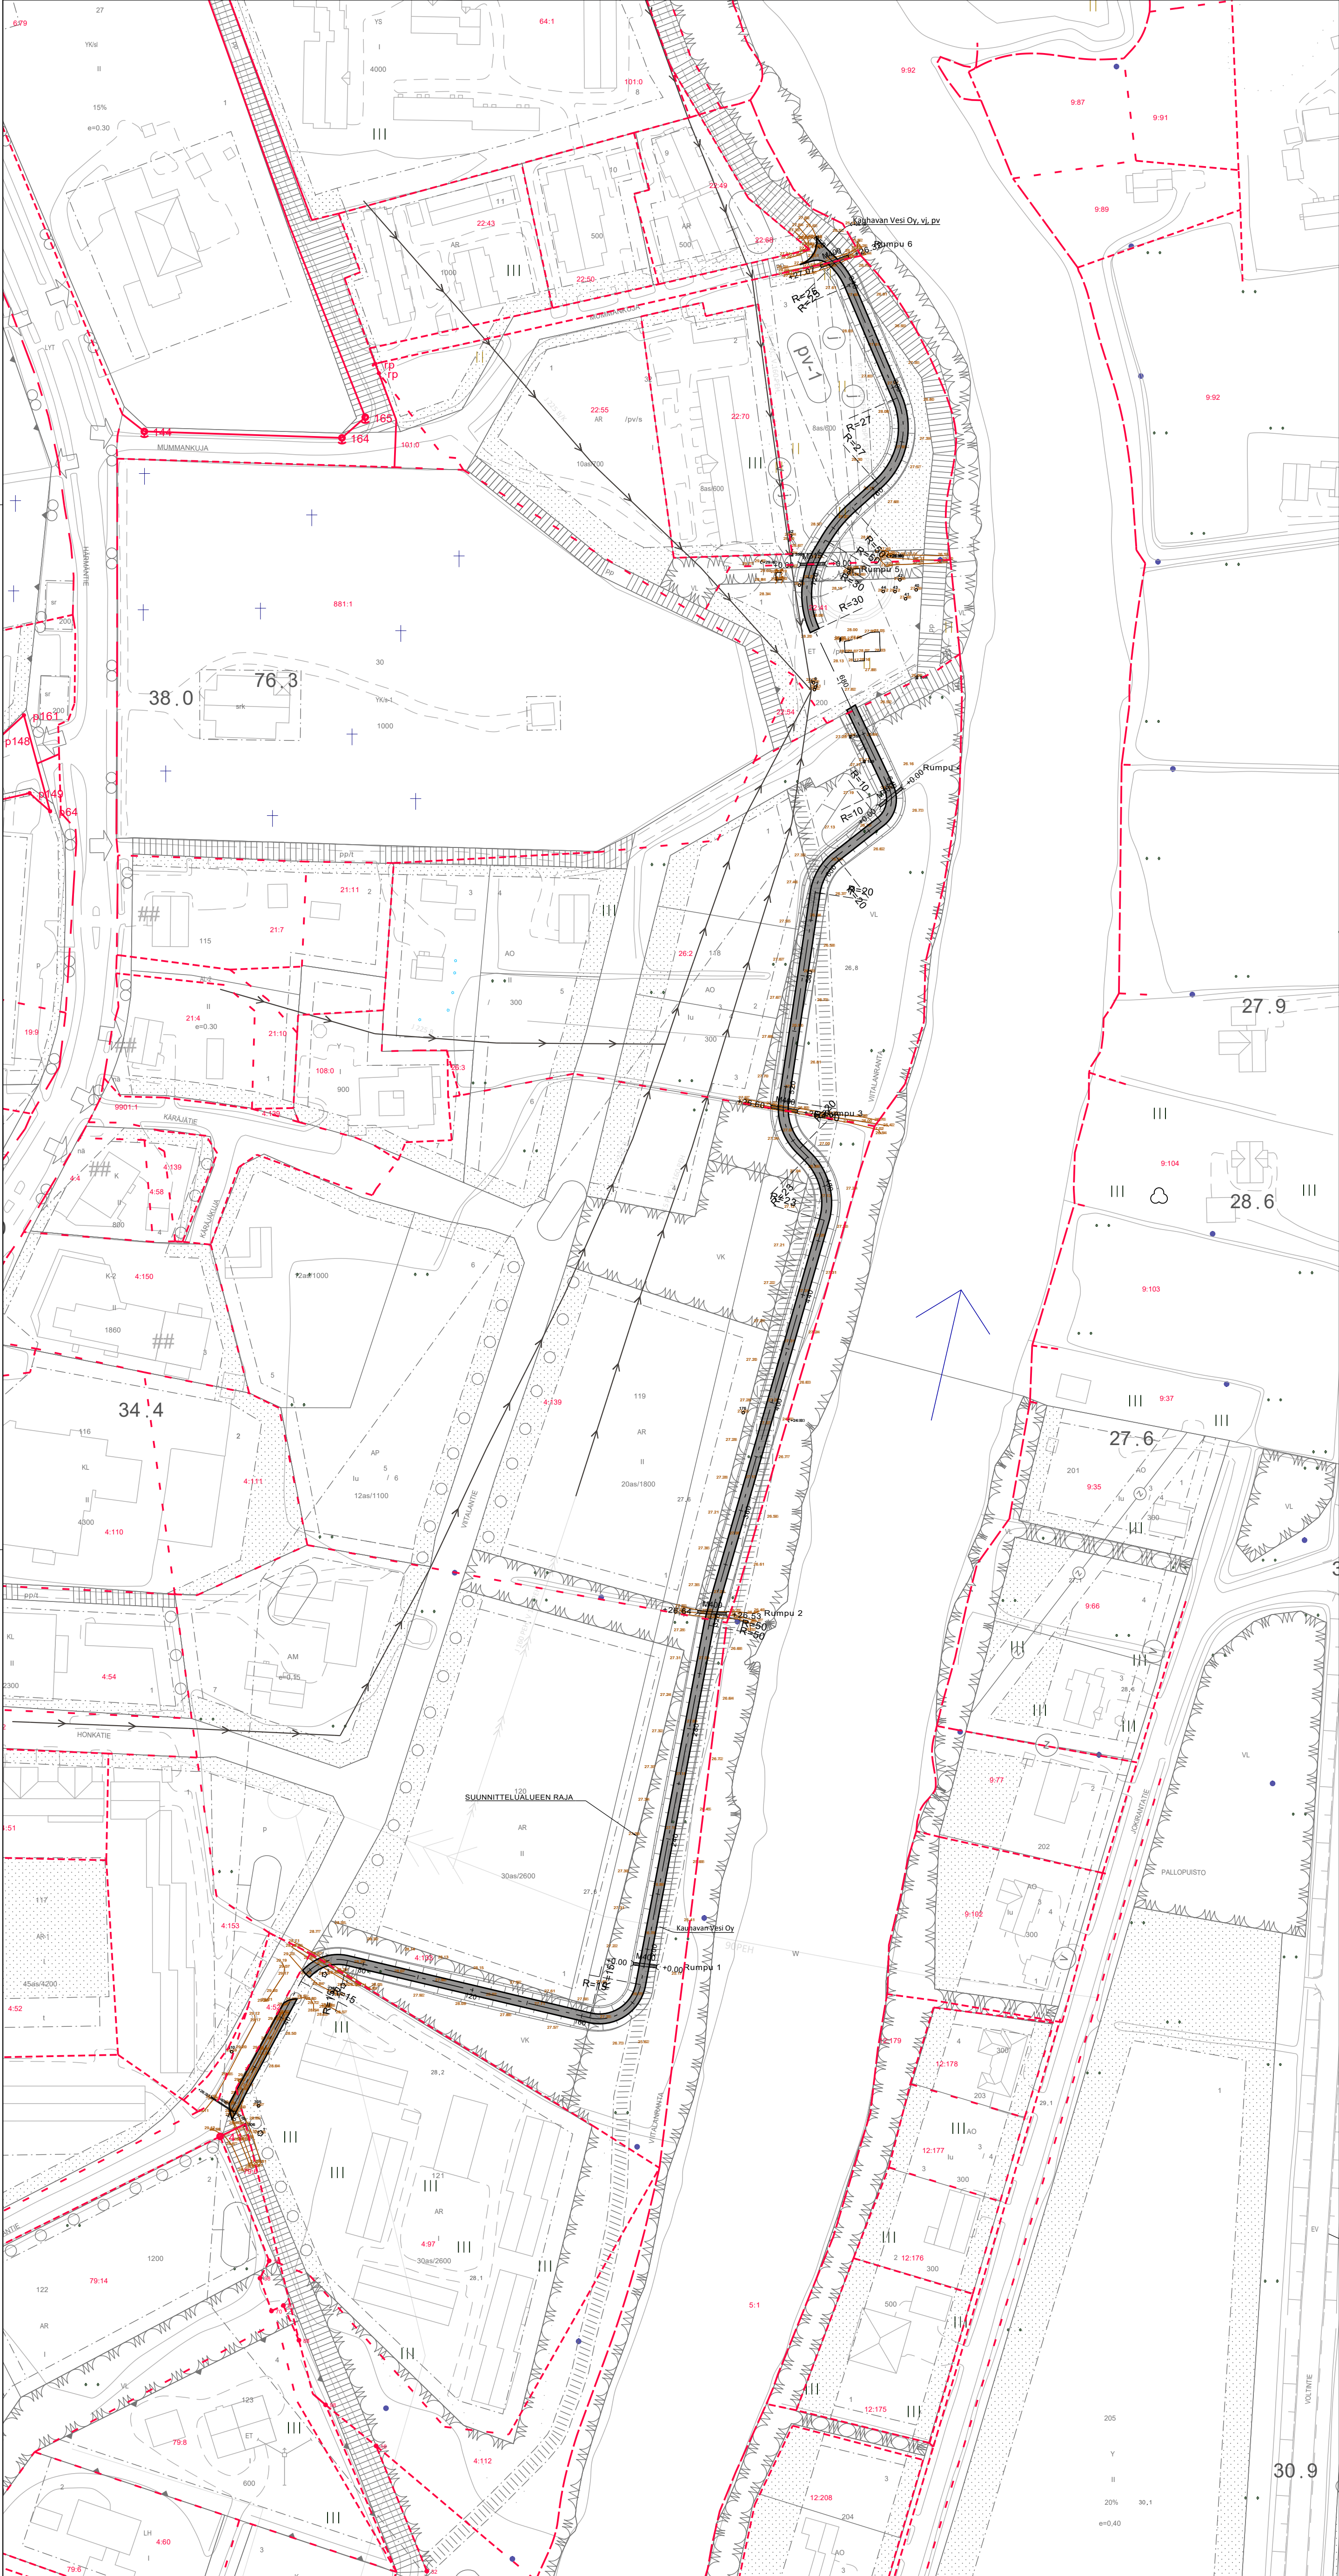


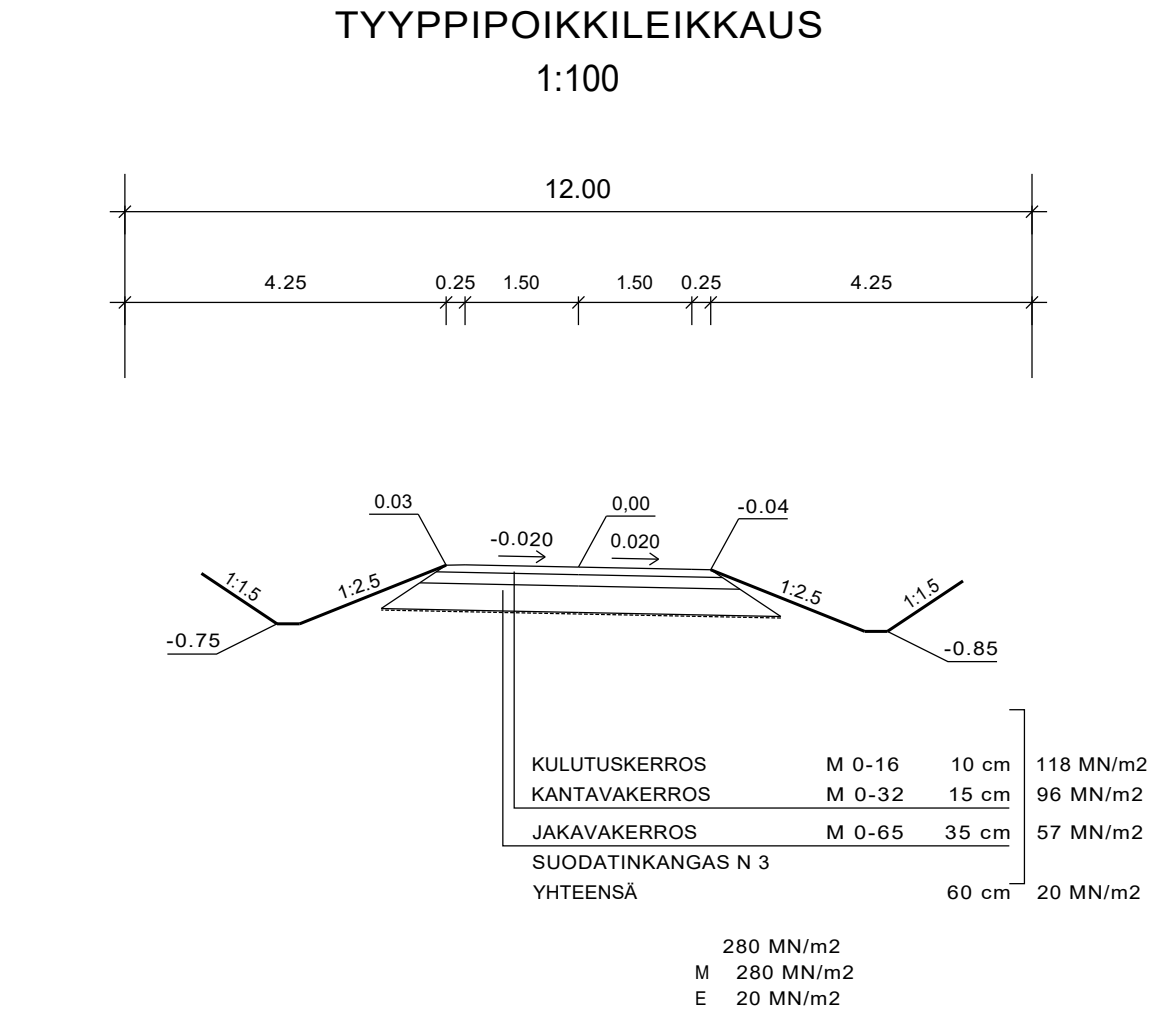

Tilaaja ja suunnittelukohde KAUHAVAN KAUPUNKI MUMMANKUJA - SILTATIE KEVYEN LIIKENTEEN VÄYLÄ		Piirustuksen sisältö SUUNNITELMAKARTTA	Mittakaavat 1:1000
 Aluetaito Oy Asemakatu 1, 62100 LAPUA etunimi.sukunimi@aluetaito.fi www.aluetaito.fi p. 040-8383 281 Paula Lehtiniemi Juha Porre		Koordinaatti- ja korkeusjärjestelmä ETRS-GK23 N2000	Työn ja piirustuksen n:o 7325.102-3
18.11.2025			

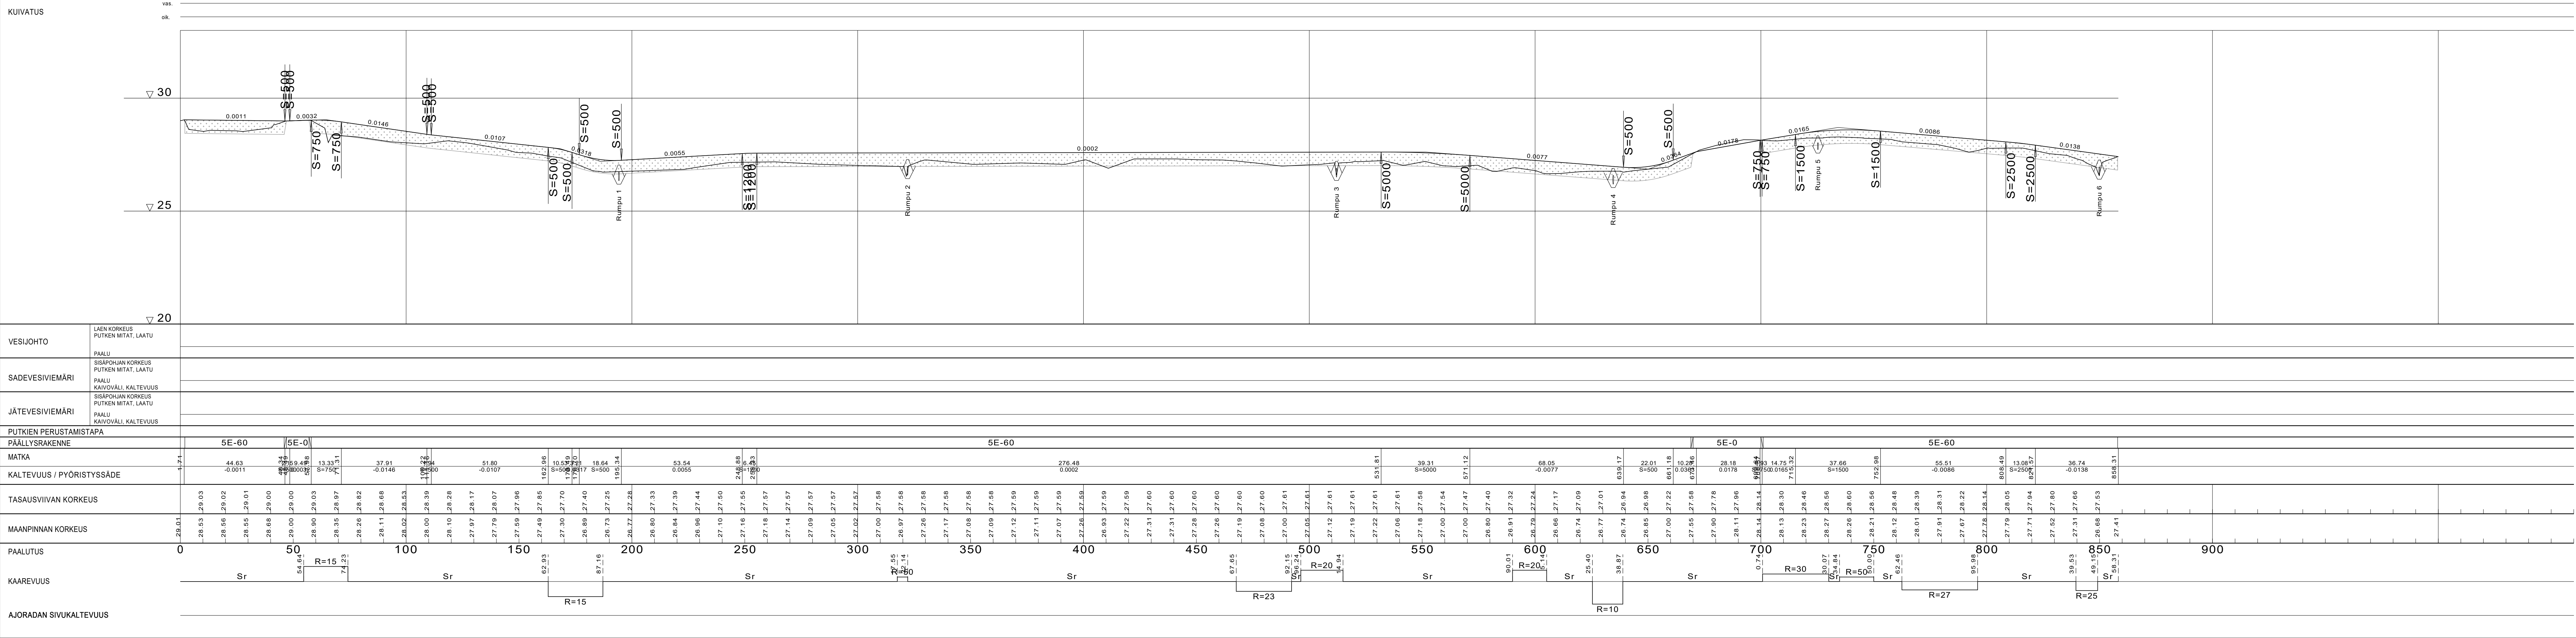

Tilaaja ja suunnittelukohde

KAUHAVAN KAUPUNKI

MUMMANKUJA - SILTATIE

KEVYEN LIIKENTEEN VÄYLÄ

Piirustuksen sisältö

PITUUSLEIKKAUS

TYYPPIPOIKKILEIKKAUS

Mittakaavat

1:1000/100

1:100

Aluetaito Oy
Asemakatu 1, 62100 LAPUA
etunimi.sukunimi@aluetaito.fi
www.aluetaito.fi
p. 040-8383 281

Koordinaatti- ja korkeusjärjestelmä

ETRS-GK23
N2000


Työn ja piirustuksen n:o

7325.121


18.11.2025

Paula Lehtiniemi


Juha Porre

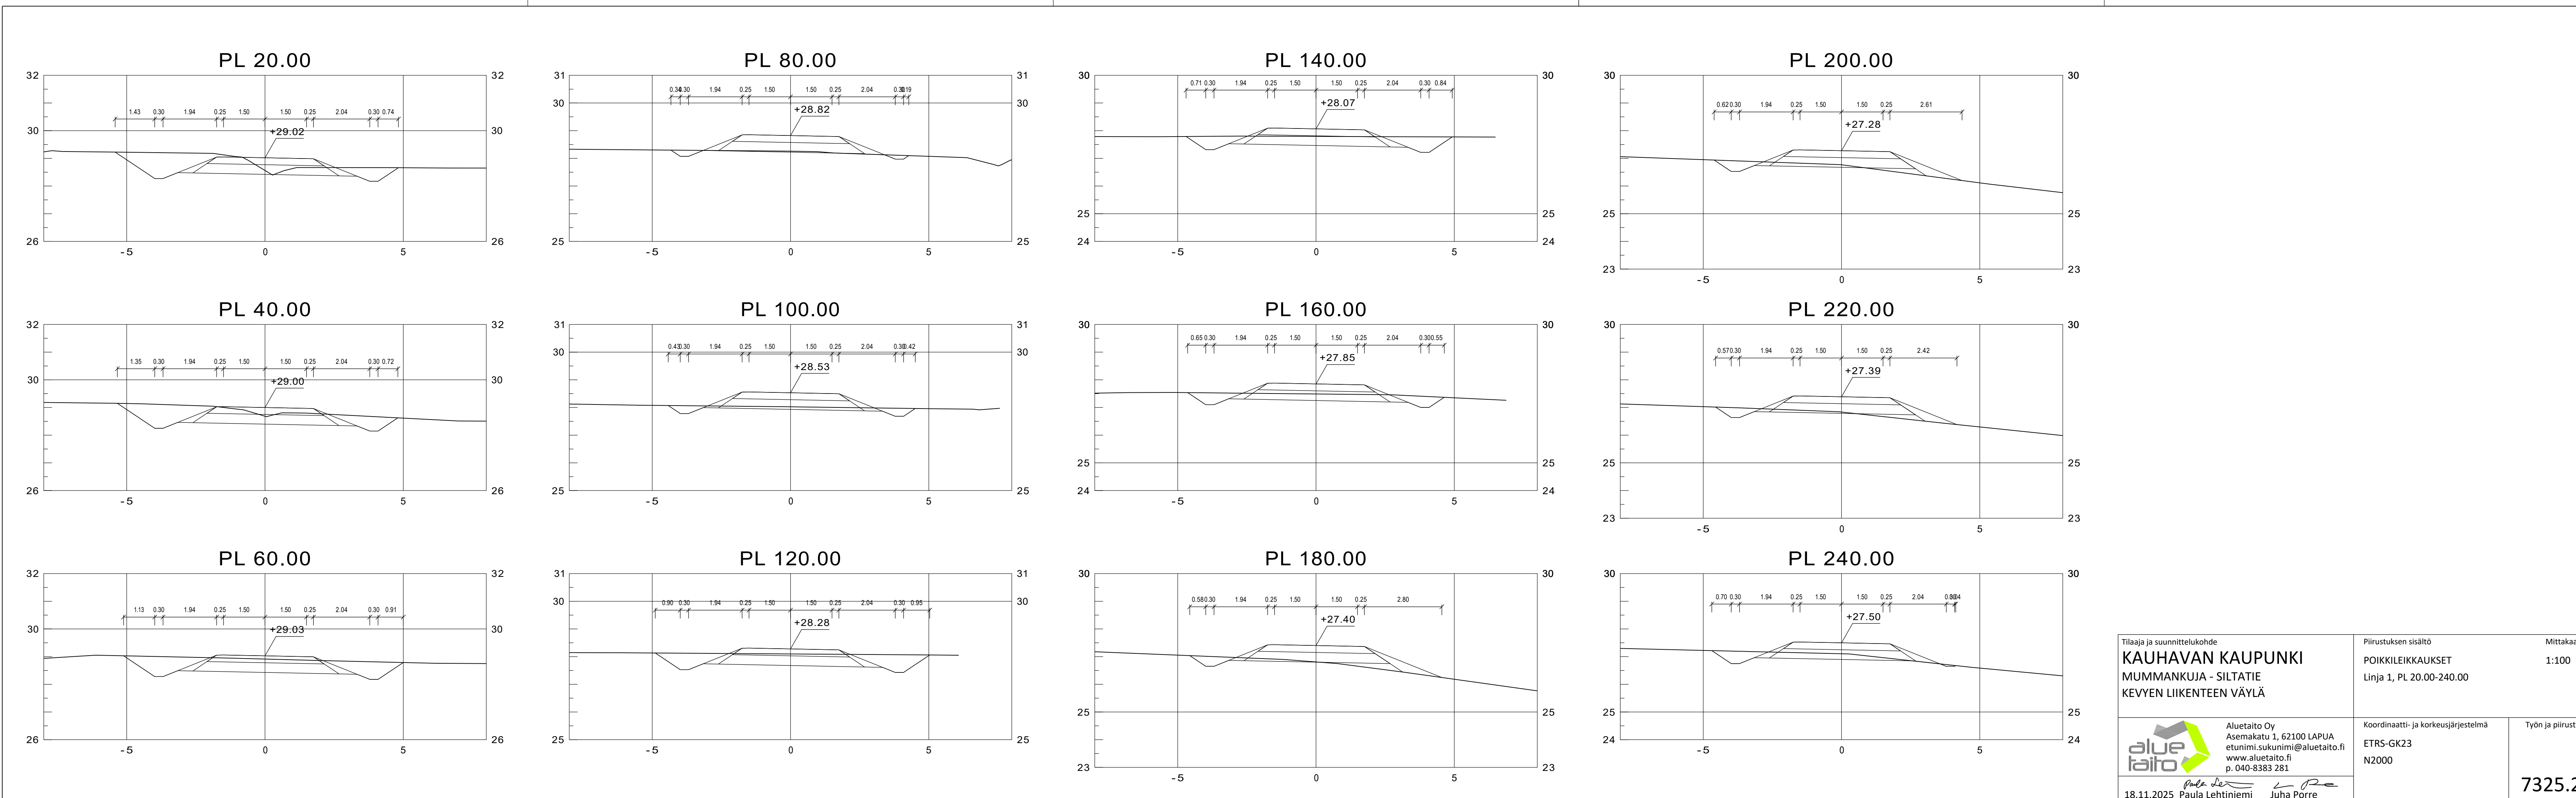









Tilaaja ja suunnittelukohde KAUHAVAN KAUPUNKI MUMMANKUJA - SILTATIE KEVYEN LIIKENTEN VÄYLÄ		Piirustuksen sisältö POIKKILEIKKAUKSET Linja 1, PL 20.00-240.00	Mittakaavat 1:100
 Aluetaito Oy Asemakatu 1, 62100 LAPUA etunimi.sukunimi@aluetaito.fi www.aluetaito.fi p. 040-8383 281	Koordinaatti- ja korkeusjärjestelmä ETRS-GK23 N2000		Työn ja piirustuksen n:o 7325.221
	18.11.2025 Paula Lehtiniemi Juha Porre		

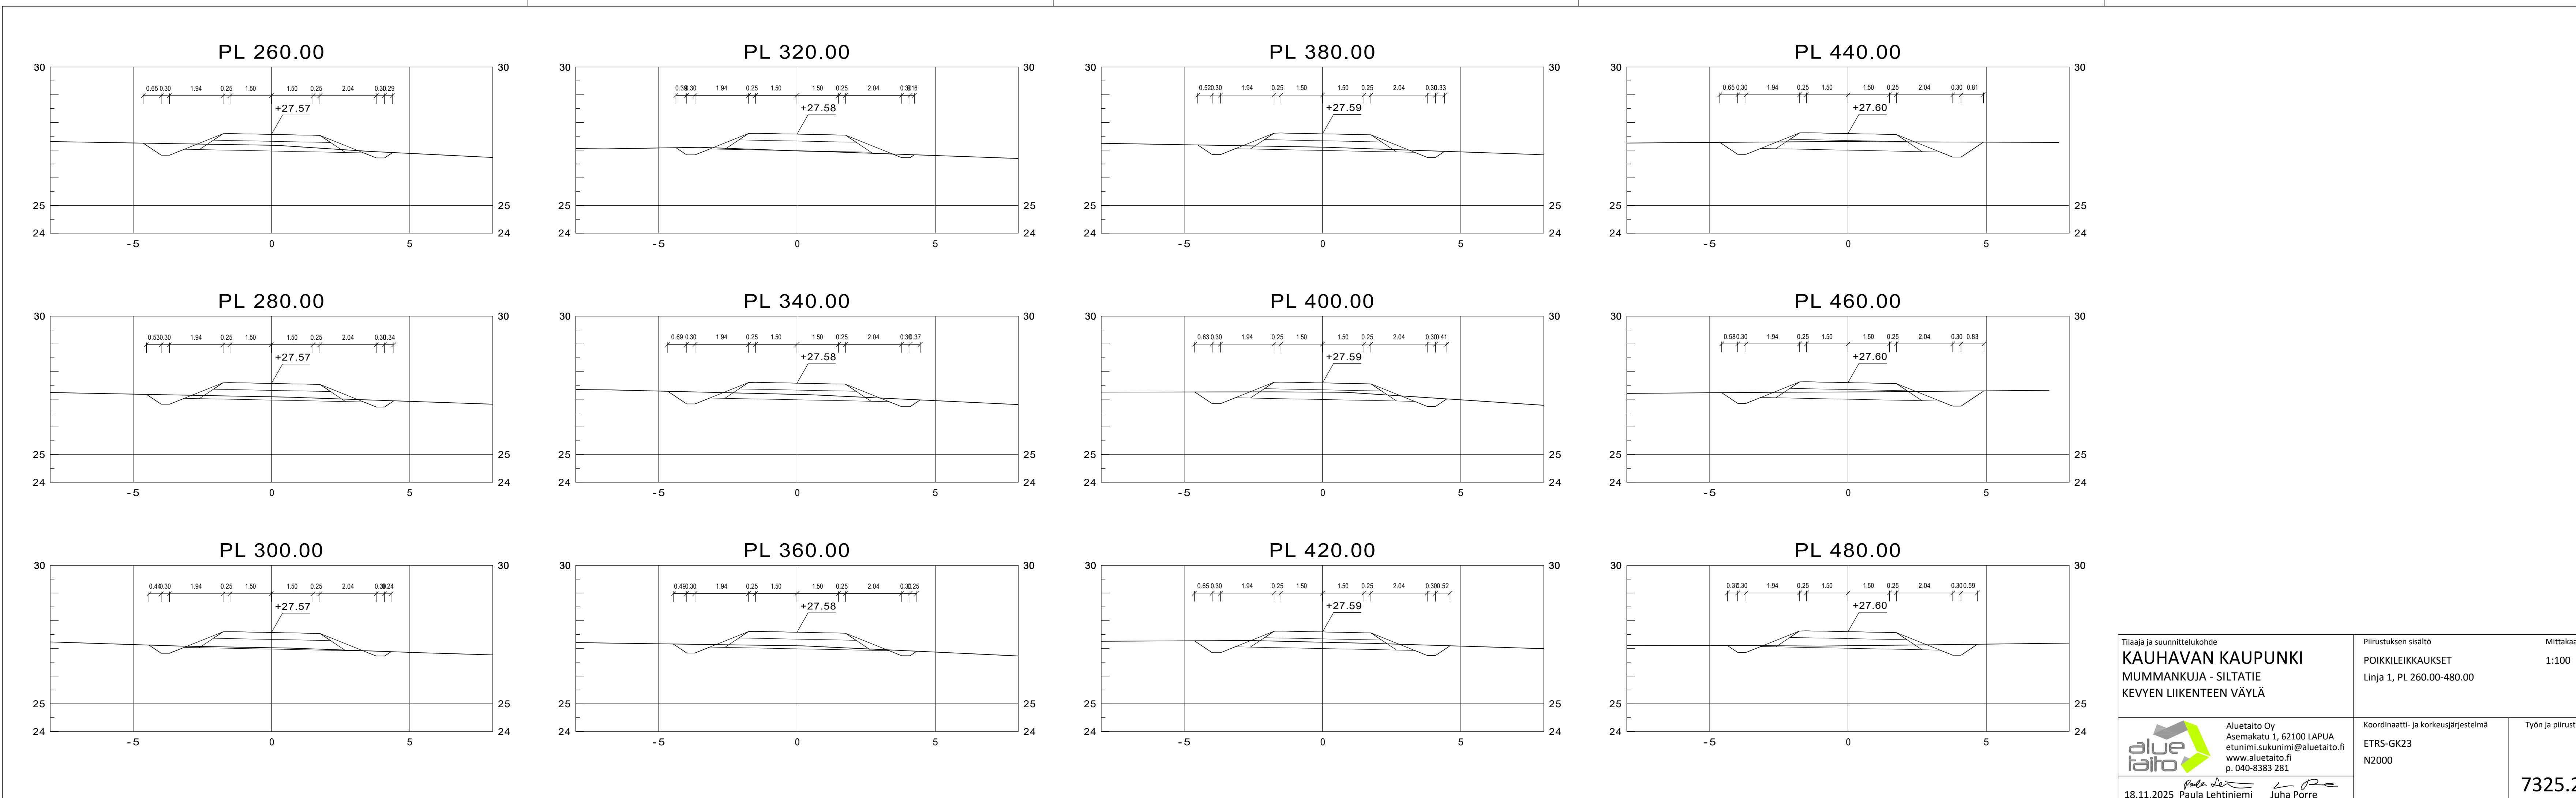

Tilaaja ja suunnittelukohde KAUHAVAN KAUPUNKI MUMMANKUJA - SILTATIE KEVYEN LIIKENTEEN VÄYLÄ		Piirustuksen sisältö POIKKILEIKKAUKSET Linja 1, PL 260.00-480.00	Mittakaavat 1:100
 Aluetaito Oy Asemakatu 1, 62100 LAPUA etunimi.sukunimi@aluetaito.fi www.aluetaito.fi p. 040-8383 281		Koordinaatti- ja korkeusjärjestelmä ETRS-GK23 N2000	Työn ja piirustuksen n:o 7325.222
18.11.2025 Paula Lehtiniemi Juha Porre			

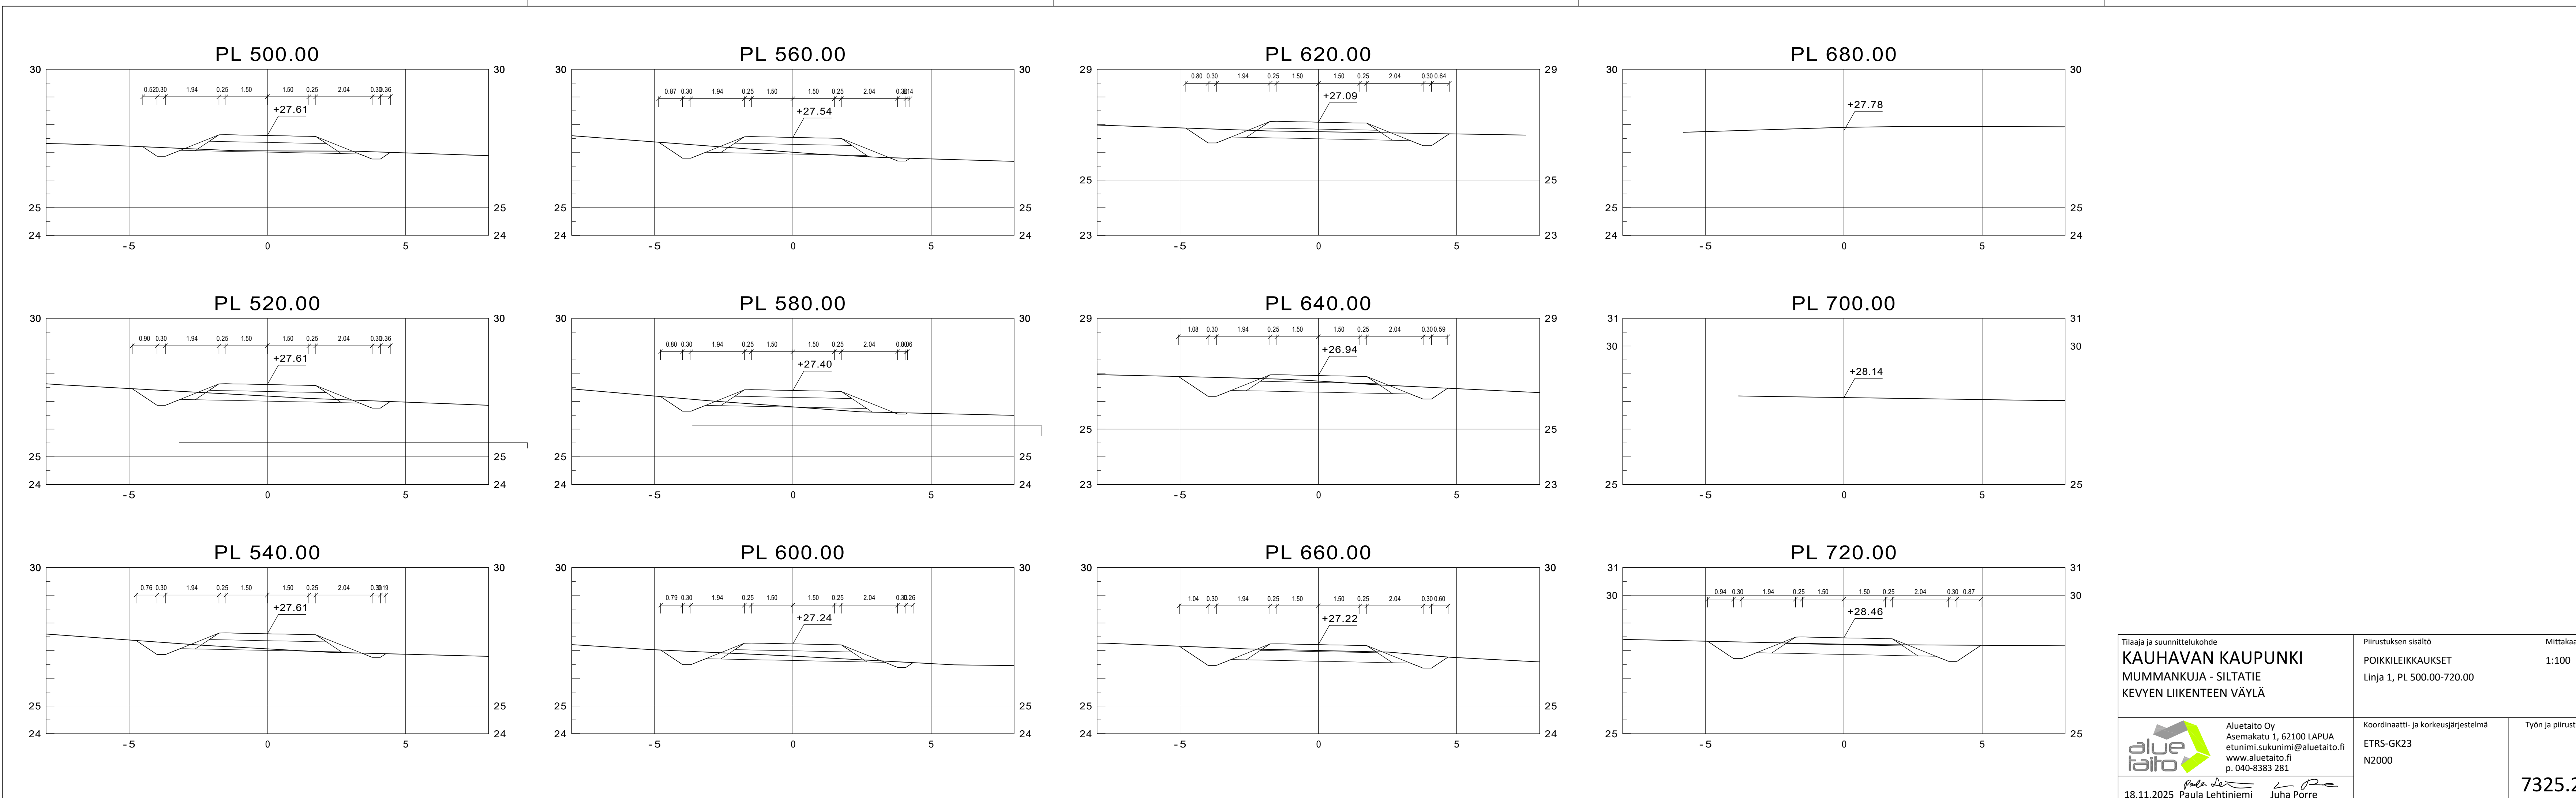

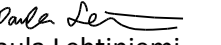Tilaaja ja suunnittelukohde KAUHAVAN KAUPUNKI MUMMANKUJA - SILTATIE KEVYEN LIIKENTEEN VÄYLÄ		Piirustuksen sisältö POIKKILEIKKAUKSET Linja 1, PL 500.00-720.00	Mittakaavat 1:100
 Aluetaito Oy Asemakatu 1, 62100 LAPUA etunimi.sukunimi@aluetaito.fi www.aluetaito.fi p. 040-8383 281	Koordinaatti- ja korkeusjärjestelmä ETRS-GK23 N2000		Työn ja piirustuksen n:o 7325.223
	18.11.2025  Paula Lehtiniemi  Juha Porre		

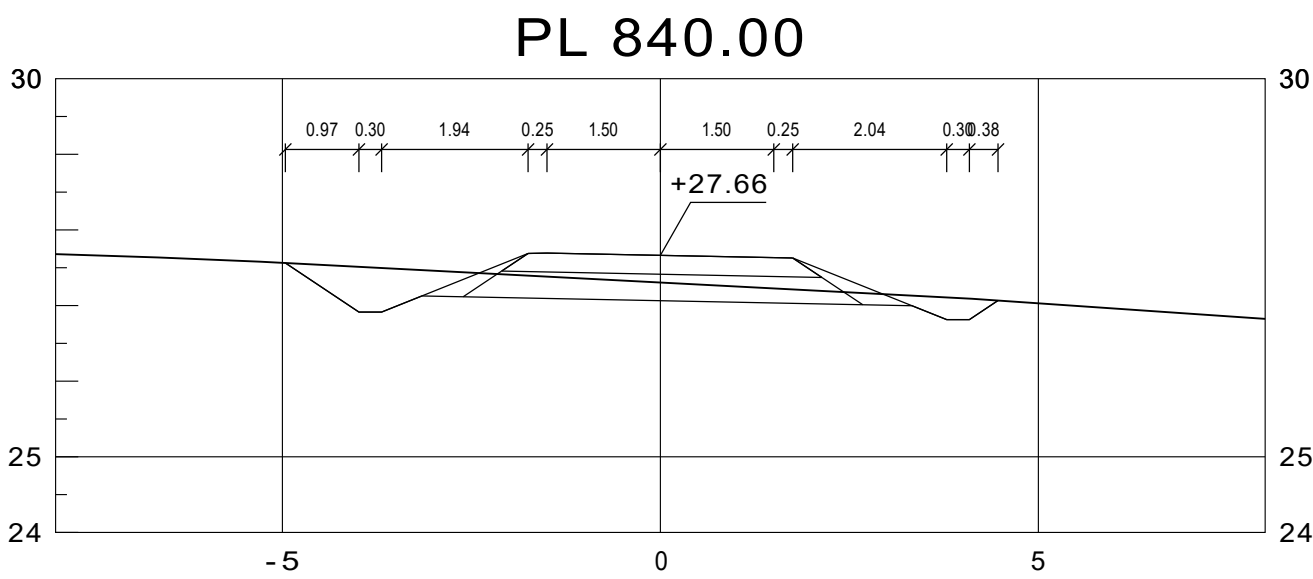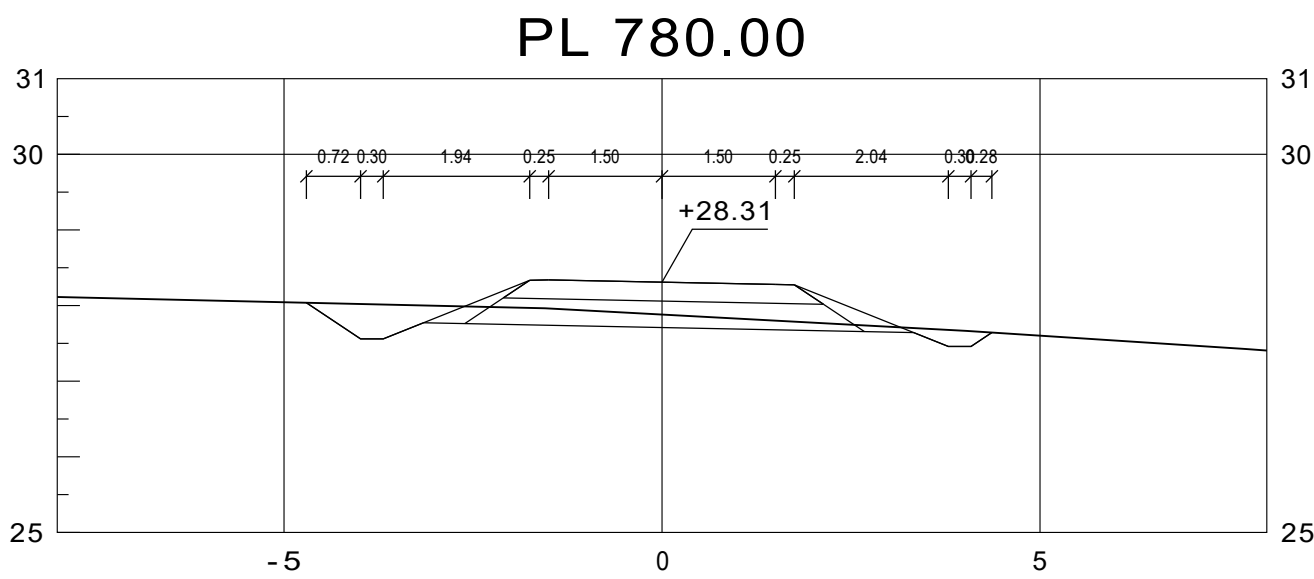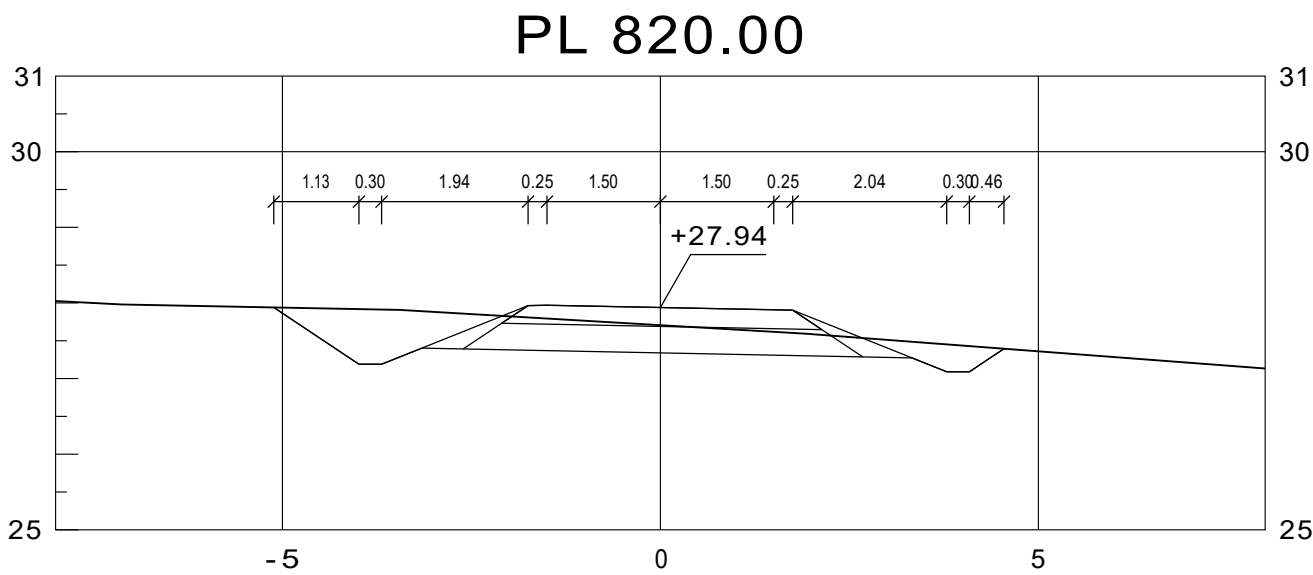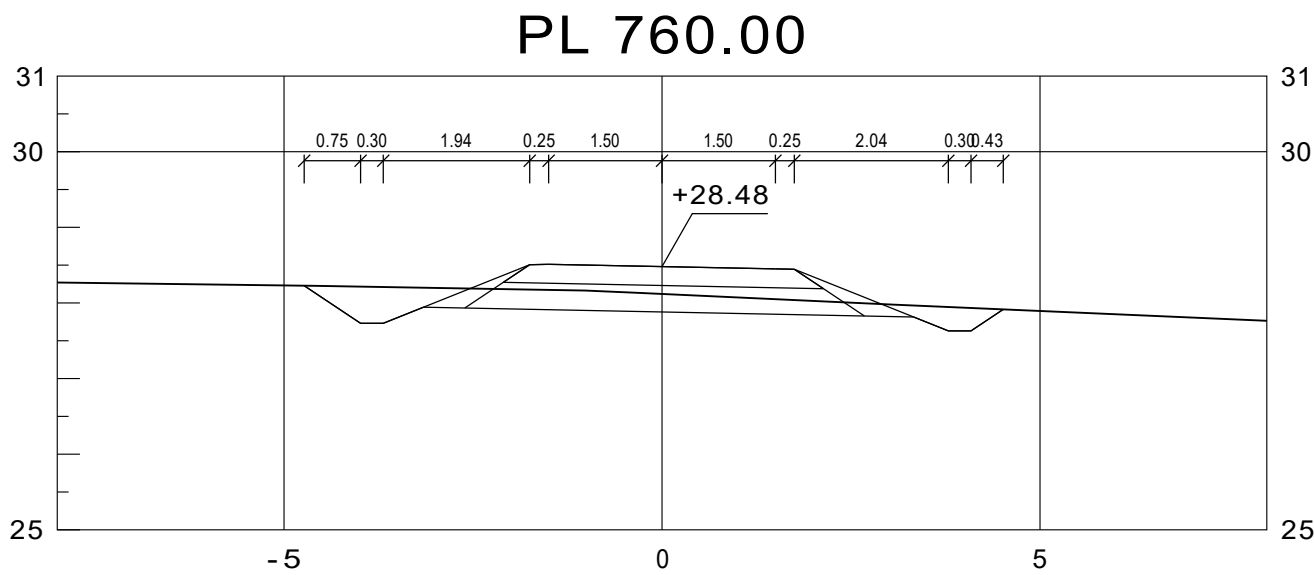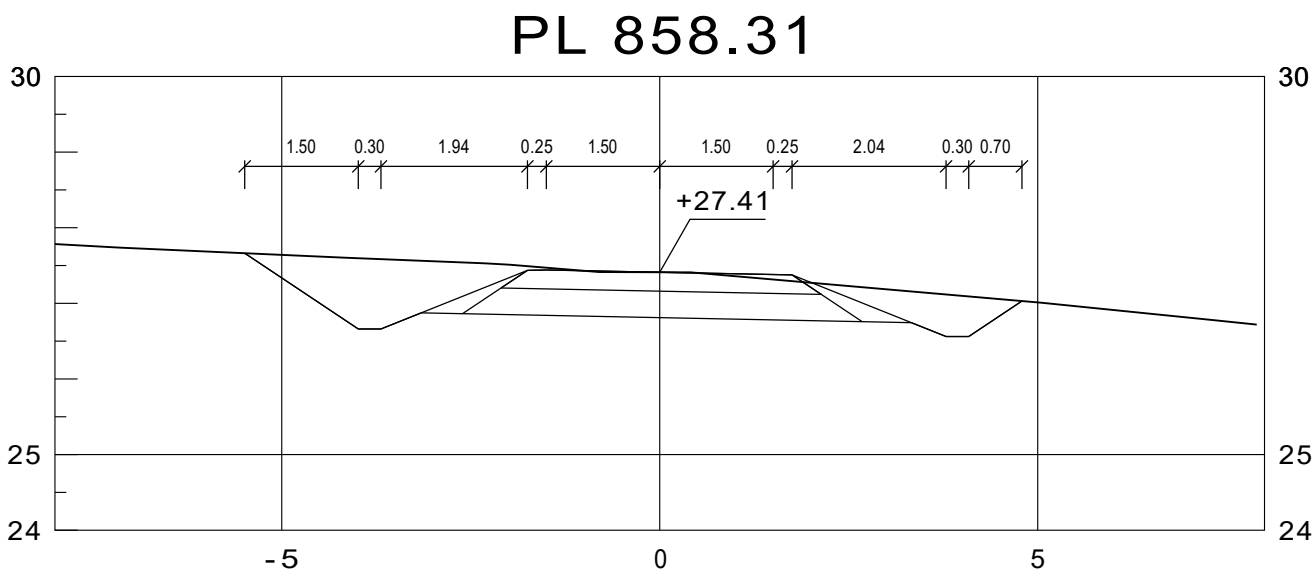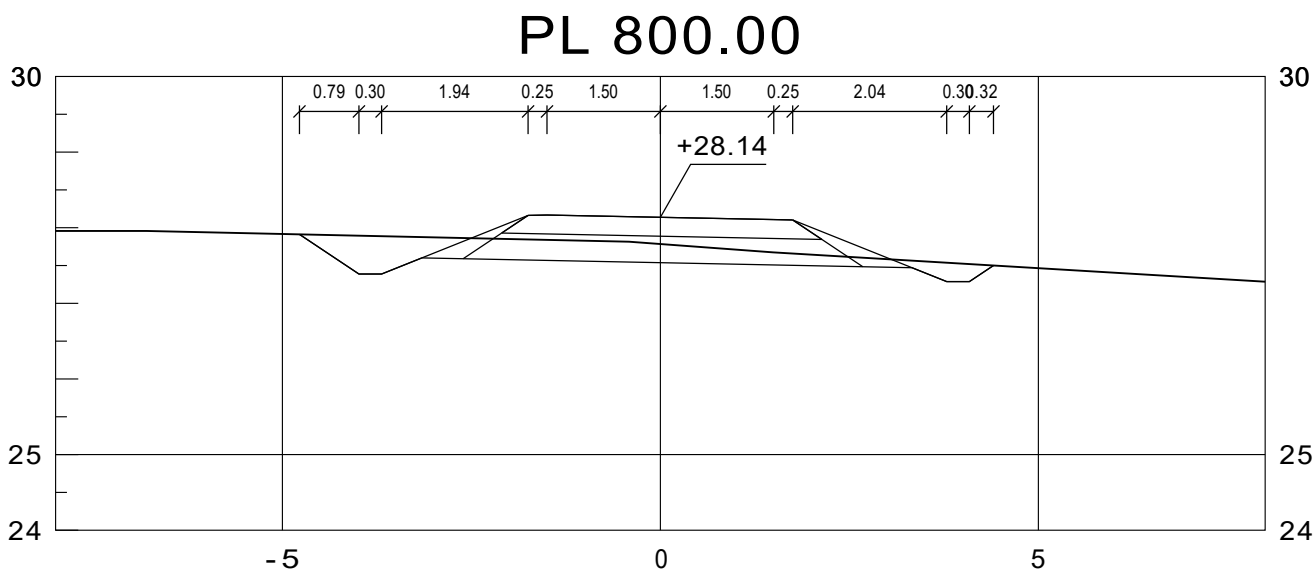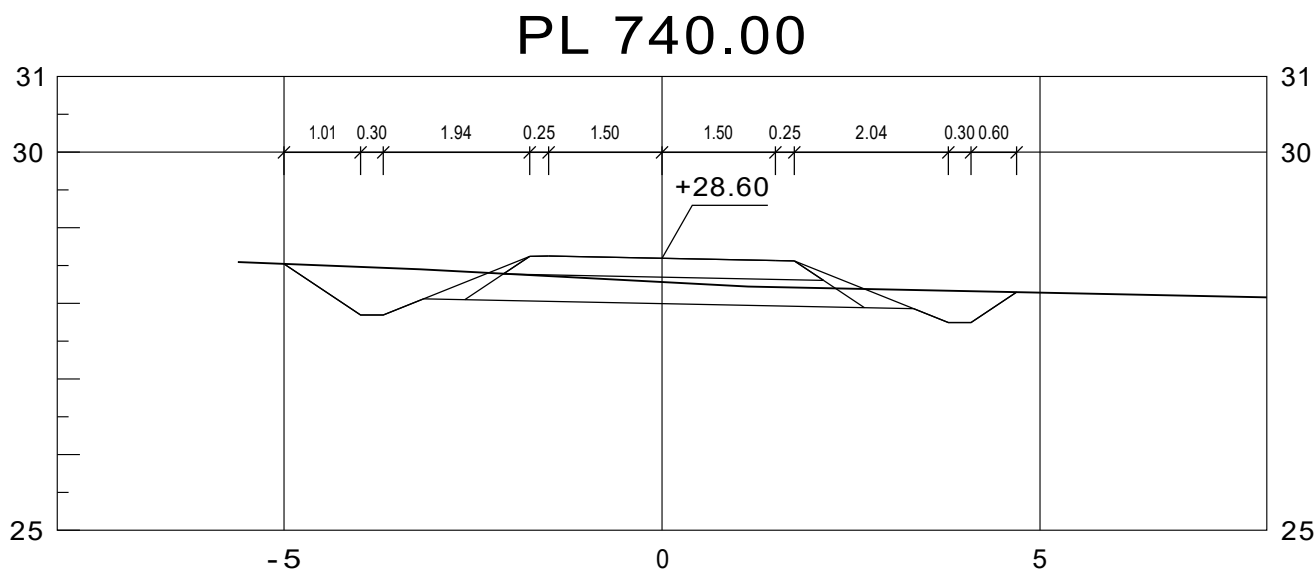

Tilaaja ja suunnittelukohde KAUHAVAN KAUPUNKI MUMMANKUJA - SILTATIE KEVYEN LIIKENTEN VÄYLÄ		Piirustuksen sisältö POIKKILEIKKAUKSET Linja 1, PL 740.00-	Mittakaavat 1:100
 Aluetaito Oy Asemakatu 1, 62100 LAPUA etunimi.sukunimi@aluetaito.fi www.aluetaito.fi p. 040-8383 281	Koordinaatti- ja korkeusjärjestelmä ETRS-GK23 N2000	Työn ja piirustuksen n:o 7325.224	
		18.11.2025 Paula Lehtiniemi Juha Porre	