
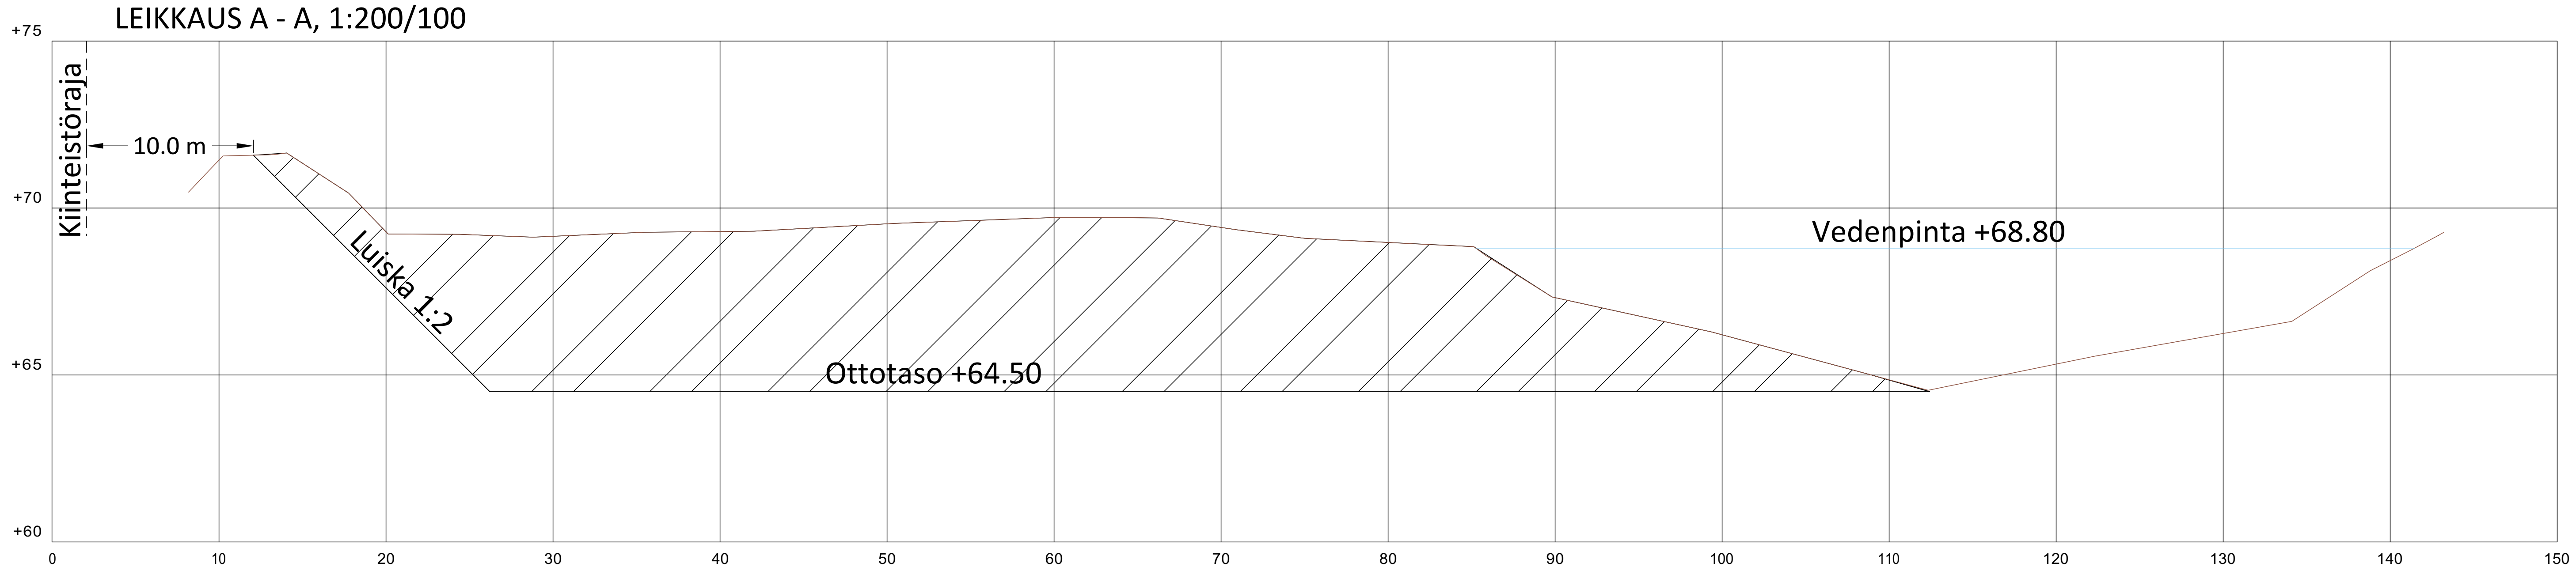


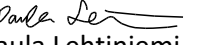

Tilaaja ja suunnittelukohde Lapuan Kuljetus Oy MAA-AINEKSENOTTOSUUNNITELMA, SUSIVUORI, KAUVAVA		Piirustuksen sisältö LEIKKAUS A-A	Mittakaavat 1:200/100
 Aluetaito Oy Asemakatu 1, 62100 LAPUA etunimi.sukunimi@aluetaito.fi www.aluetaito.fi p. 040-8383 281	Koordinaatti- ja korkeusjärjestelmä ETRS-GK23 N2000	Työn ja piirustuksen n:o 10266.121	
		13.2.2025  Paula Lehtiniemi  Juha Porre	