


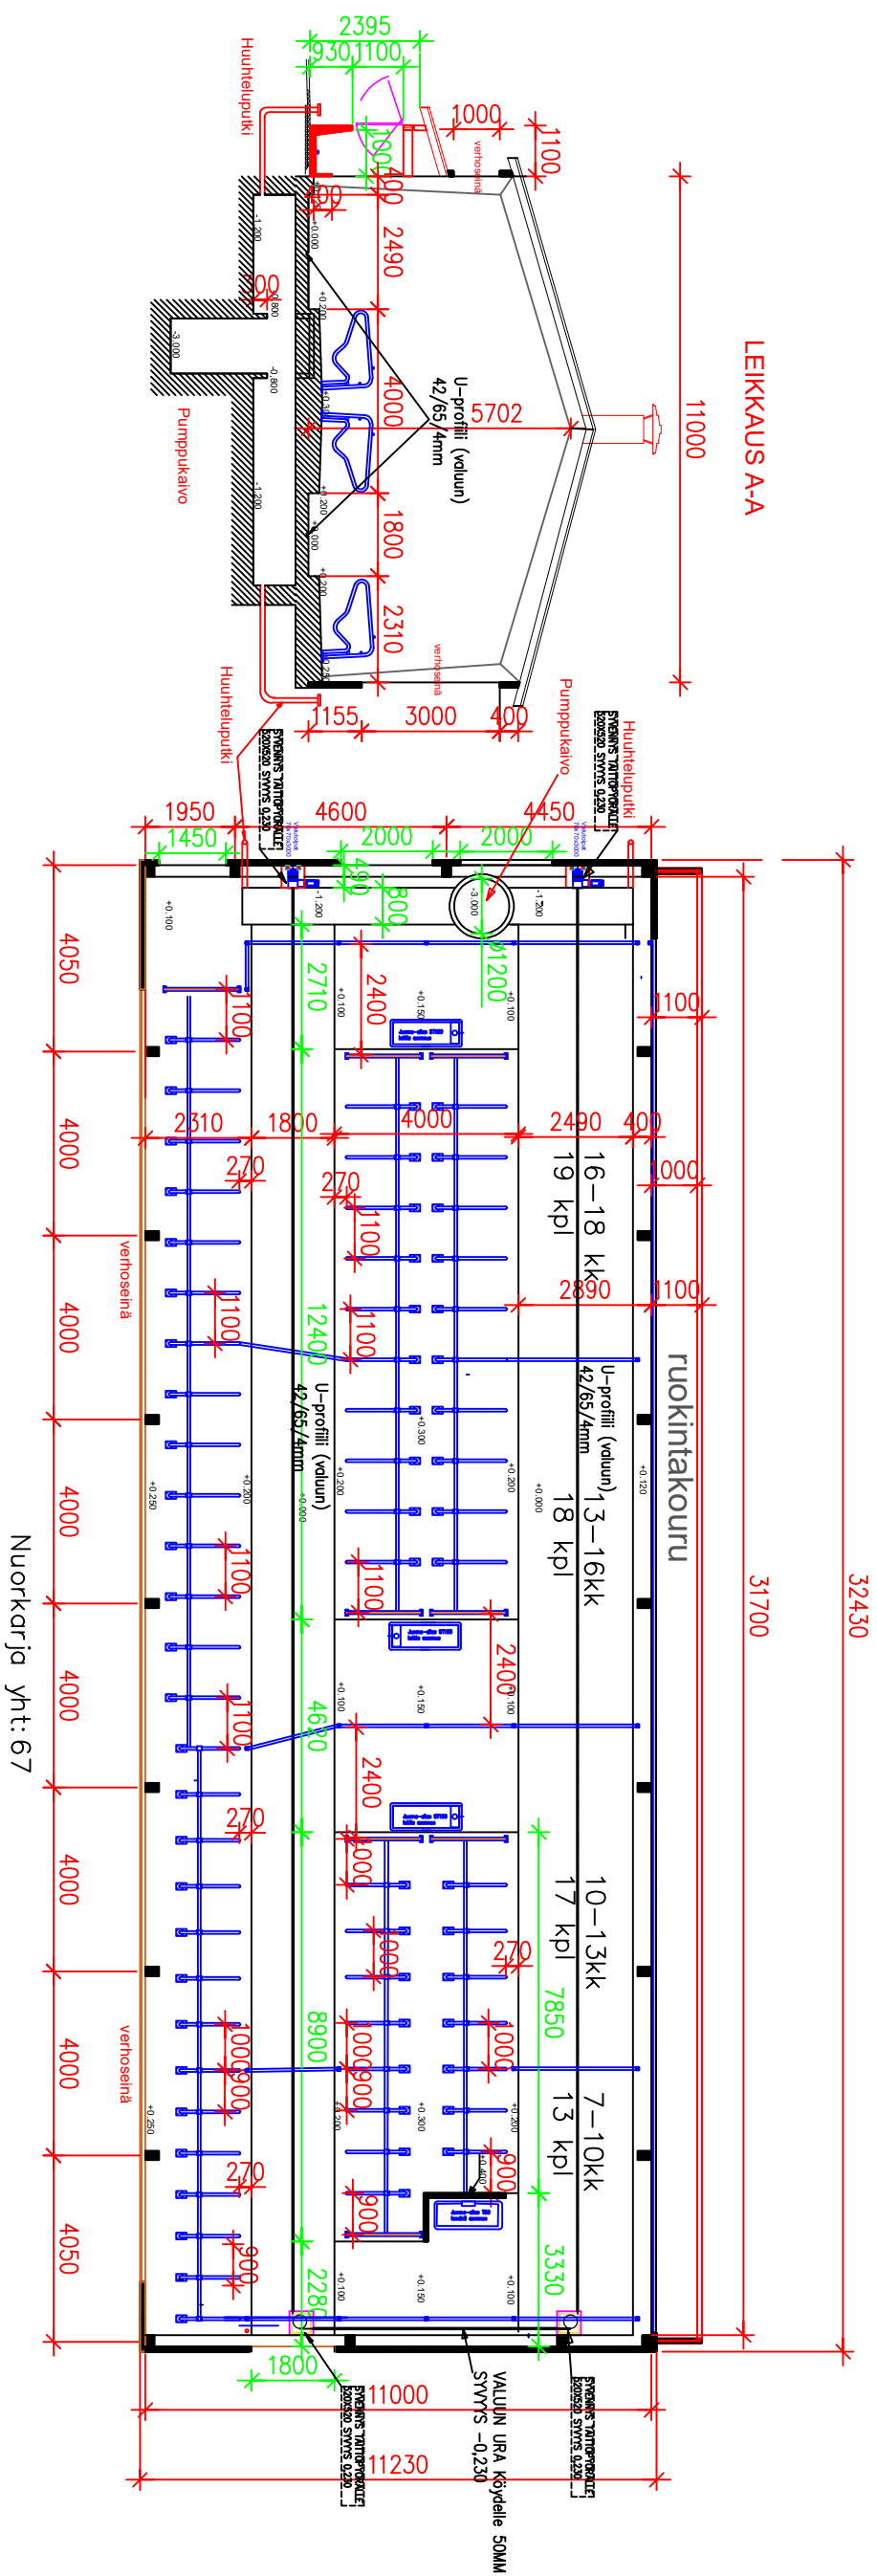

OSAn nro		Artikkeli No.		Nimi		Peltolaituri Oy	
Diskko				Logo/ryhtys			
TOIMINNALLINEN SUUNNITELMA				 Delaval SUOMI			
First angle projection Method ISO E	Mittakaava 1:100 Päivä 18.5.2023	Sivu nro 1	Sivuja yht 1	Version nro 1	Dokumenttinro./file		
 Keijo sillanpää							