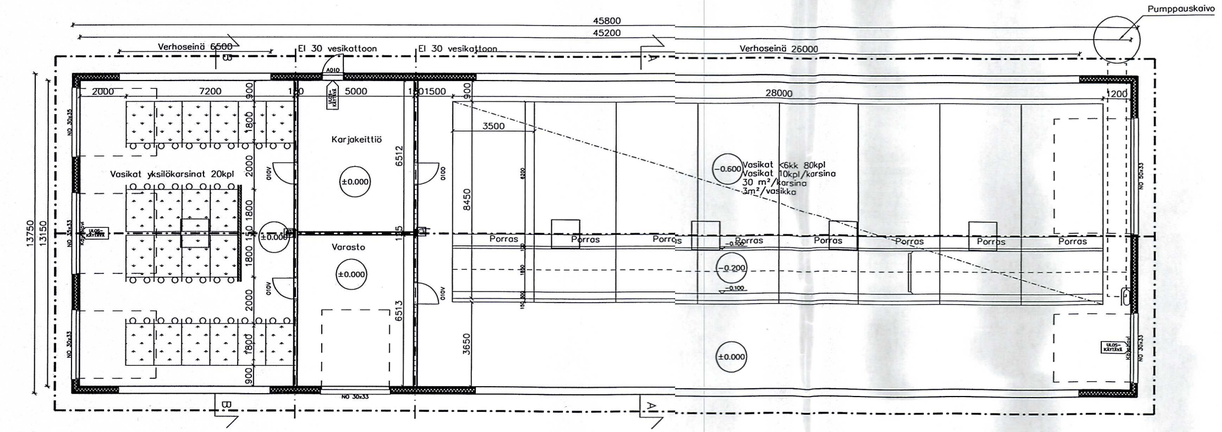

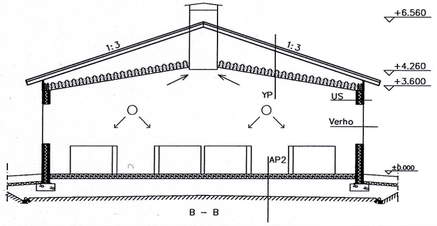

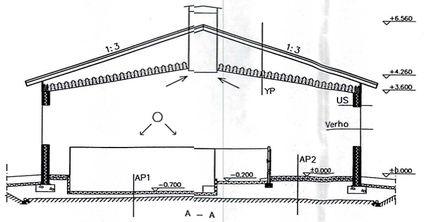

Laajuustiedot

	Pinta-ala	Hyötyala	Tilavuus
Eläintilat	557 m2	527 m2	2600 m3
Aputilat	73 m2	66 m2	350 m3
Yhteensä	630 m2	593 m2	2950 m3

Paloluokka P3
Rakennuksen palovaaralliisuusluokka 1
Suojaustaso 1
- Lavamaitolinen alkusammutuskalusto, käsisammuttimet sisäänkäyntien yhteydessä, kattava palopostiverkosto koko vasikkalan alueella
- Savunpoistoon vaaditaan 1% lattiapinta–alasta olevaa aukkoa seinän yläosassa tai katossa. Savunpoistoon käytetään soveltuvin osin verhoseiniä ja ilmanvaihdon poistoilmahormeja.
- Poistumisreitit alle 45m

Osastoiduista seinistä läpiviennit toteutetaan osastoivuutta olennaisesti heikentämättä kuhunkin läpivientiin sopivalla tuotteella, esim. palomanseteilla.

Rakennus varustetaan MMMa 265/2019 vaatimusten mukaisella savuun reagoivalla palonilmaisinjärjestelmällä

Poistumis– ja pelastumisreitit merkitään poistumistiemerkinnöillä Sisäosioinministeriön asetuksen 805/2005 mukaisesti.

Laite– ja kalusteasennukset toimittajan ohjeiden mukaan.

Pikapaloposti 19 mm / 40 m

Käsisammutin teholuokka 27A 144 B

ULOS-KÄYTÄVÄ Poistumistie

RAKENNETYYPIT

US 1
Betoni 80 mm
Mineraalivilla 140 mm
Betoni 80 mm

AP 1
Teräsbetonilaatta 100 mm C30/37, XC1, Raud. T8 #200
Tiiviistetty muraslatyöltö
Suodatinkangas tarvittaessa
Perusmaa kaatamaan salaojin päin

AP 2
Teräsbetonilaatta 100 mm C30/37, XC1, Raud. T8 #200
EPS–eriste 100 mm
Tiiviistetty muraslatyöltö
Suodatinkangas tarvittaessa
Perusmaa kaatamaan salaojin päin

YP 1
Sisäkattoverhous
Muovikalvo 0.2 mm
NR–ristikot rakennesuunnitelmien mukaisesti
Puhalluseriste 300 mm
Aluskate (+tuuletusrima)
Ruoteet 32x100 / 22x100 k400
Vesikate
Anturaperustus, mitoitus rakennesuunitelman mukaisesti

PERUSTUKSET
Maaperän geotekninen kantavuus tarkistettava

TUNN.	LUKUM.	MUUTOS	NIMIM.	PVM

Kiinteistön nro/ja: Hakala	Kortteli/Tila: Muuhanpäällys	Tontti/Rno: 8:94	Vaaraolosten merkintöjä:
Rakennuksen numero/Rakennusten numerot/Rakennustunnus/Rakennustunnukset			
Rakennuttajamanpaja: Uudisrakennus		Piirustuksi: Pääpiirustus	Juoksevo no
Rakennuskohde: Vasikkala Ari Peltokoogas Yliviitalantie 611 62300 Härmä		Piirustuksen sisältö: Pohjapiirustus Leikkaus	Mittakaava: 1:100 1:100
Suunnittelijan yhteystiedot: yritys, osoite ja puhelinnumero: FarmPlan	FarmPlan Oy PL 15, 30801 LAMMINI (Kauppatie 7, Ilmajoki) puh 040 132 4291 teemu.hakala@farmplan.fi	Työnumero: 2013	Piirustuksen tunnus: Pääo2	Muutos
Vastuullinen suunnittelija: nimi, tutkinto, vaka-jatun ja pätevyys: Matti Keltto RI	24.2.2020	Suunnittelukoko: ARK	Tiedosto