


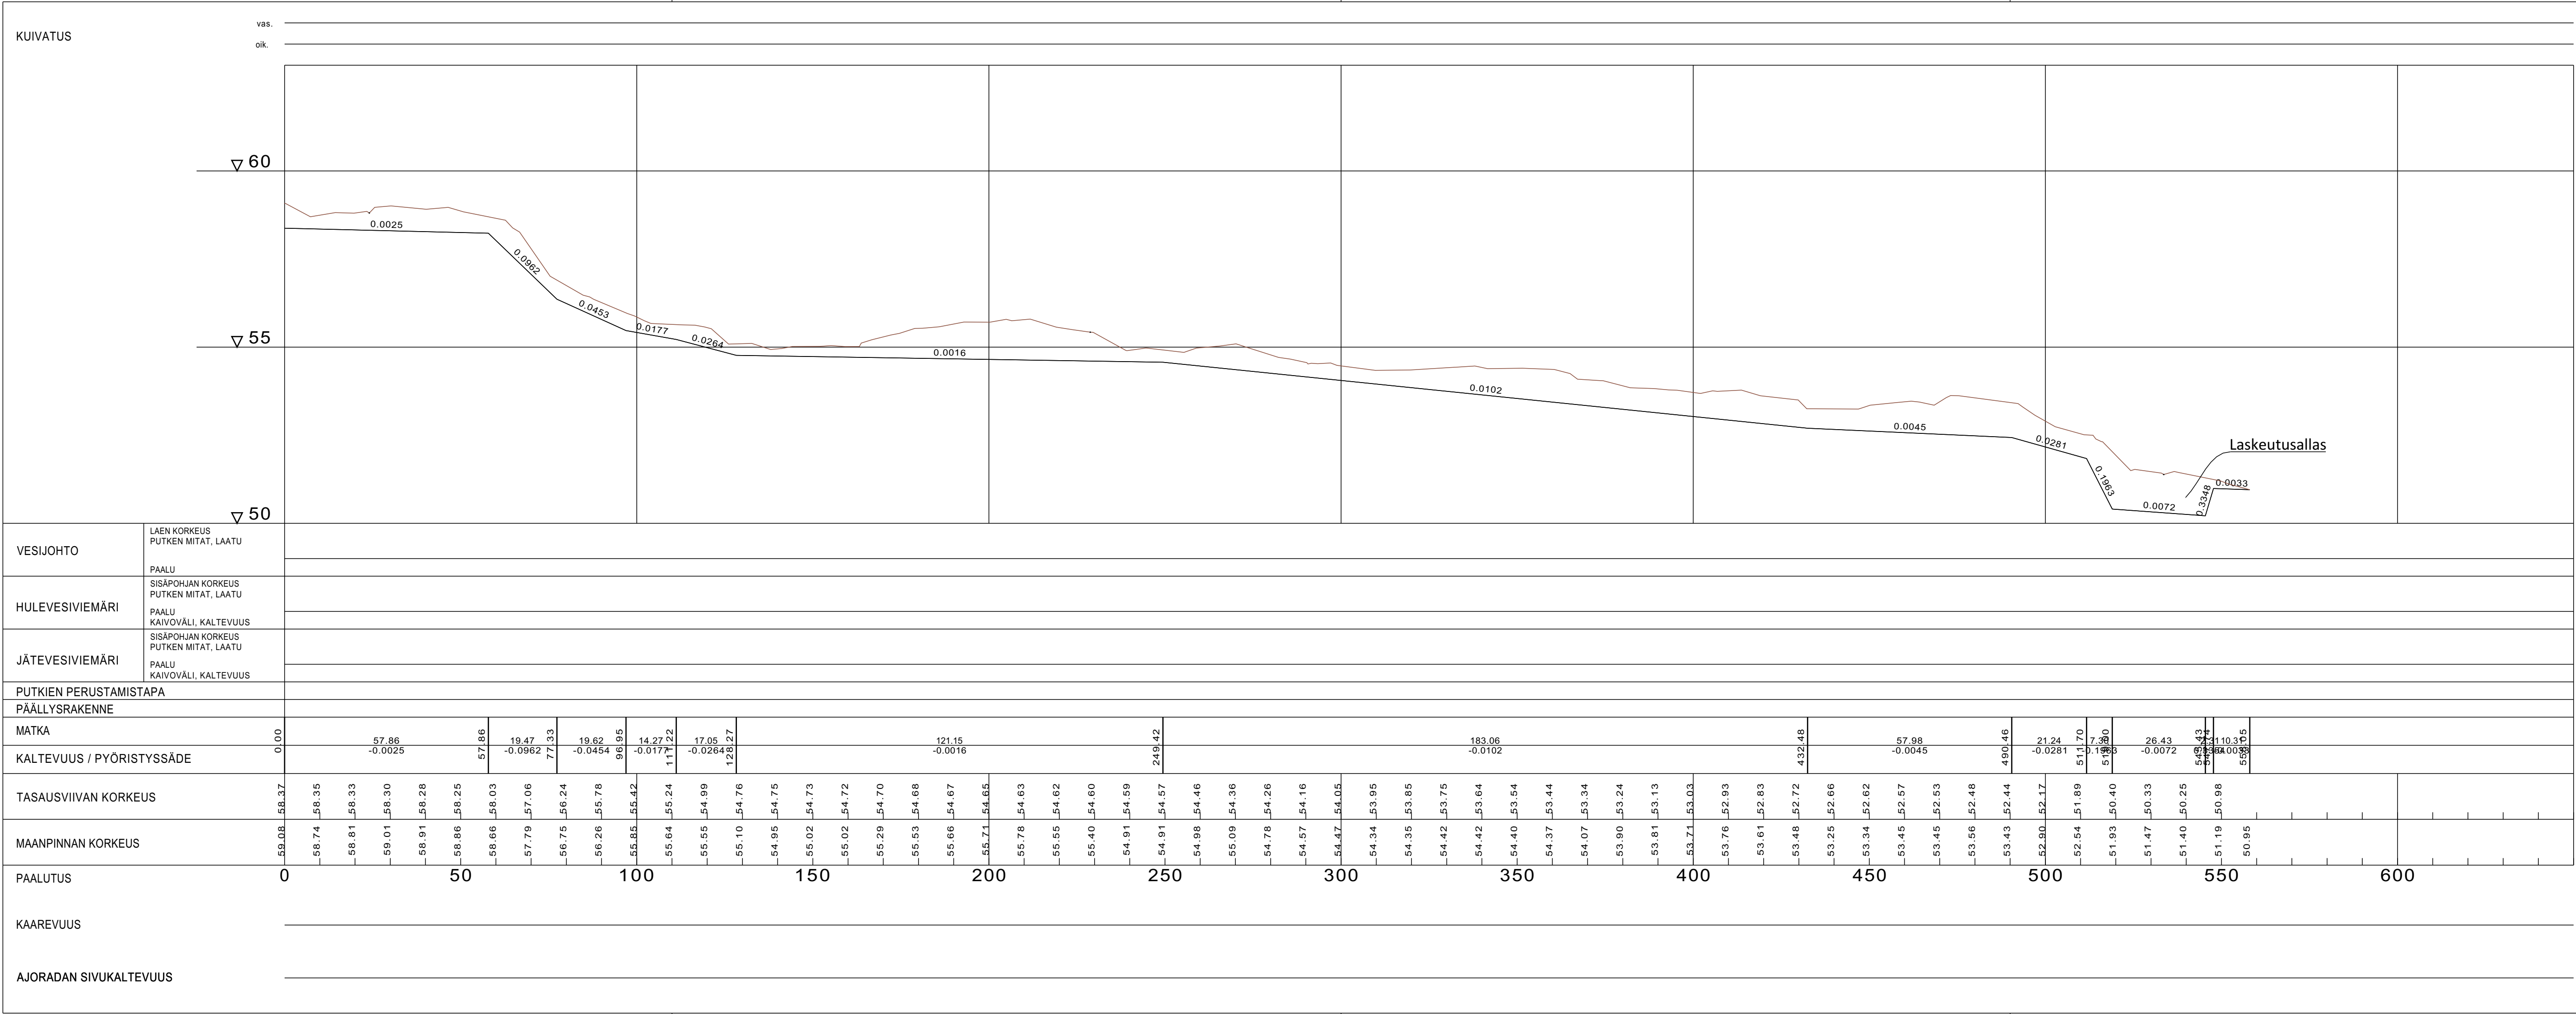

Tilaaja ja suunnittelukohde

JP Metsäkoneurakointi Oy
MAANLÄJITYSALUEEN YMPÄRISTÖ-
LUPAHAKEMUS



Aluetaito Oy
Asemakatu 1, 62100 LAPUA
etunimi.sukunimi@aluetaito.fi
www.aluetaito.fi
p. 040-8383 281

Koordinaatti- ja korkeusjärjestelmä

ETRS-GK23
N2000

Työn ja piirustuksen n:o

10397.121

Piirustuksen sisältö

PITUUSLEIKKAUS
OJA 1

Mittakaavat

1:1000/100