
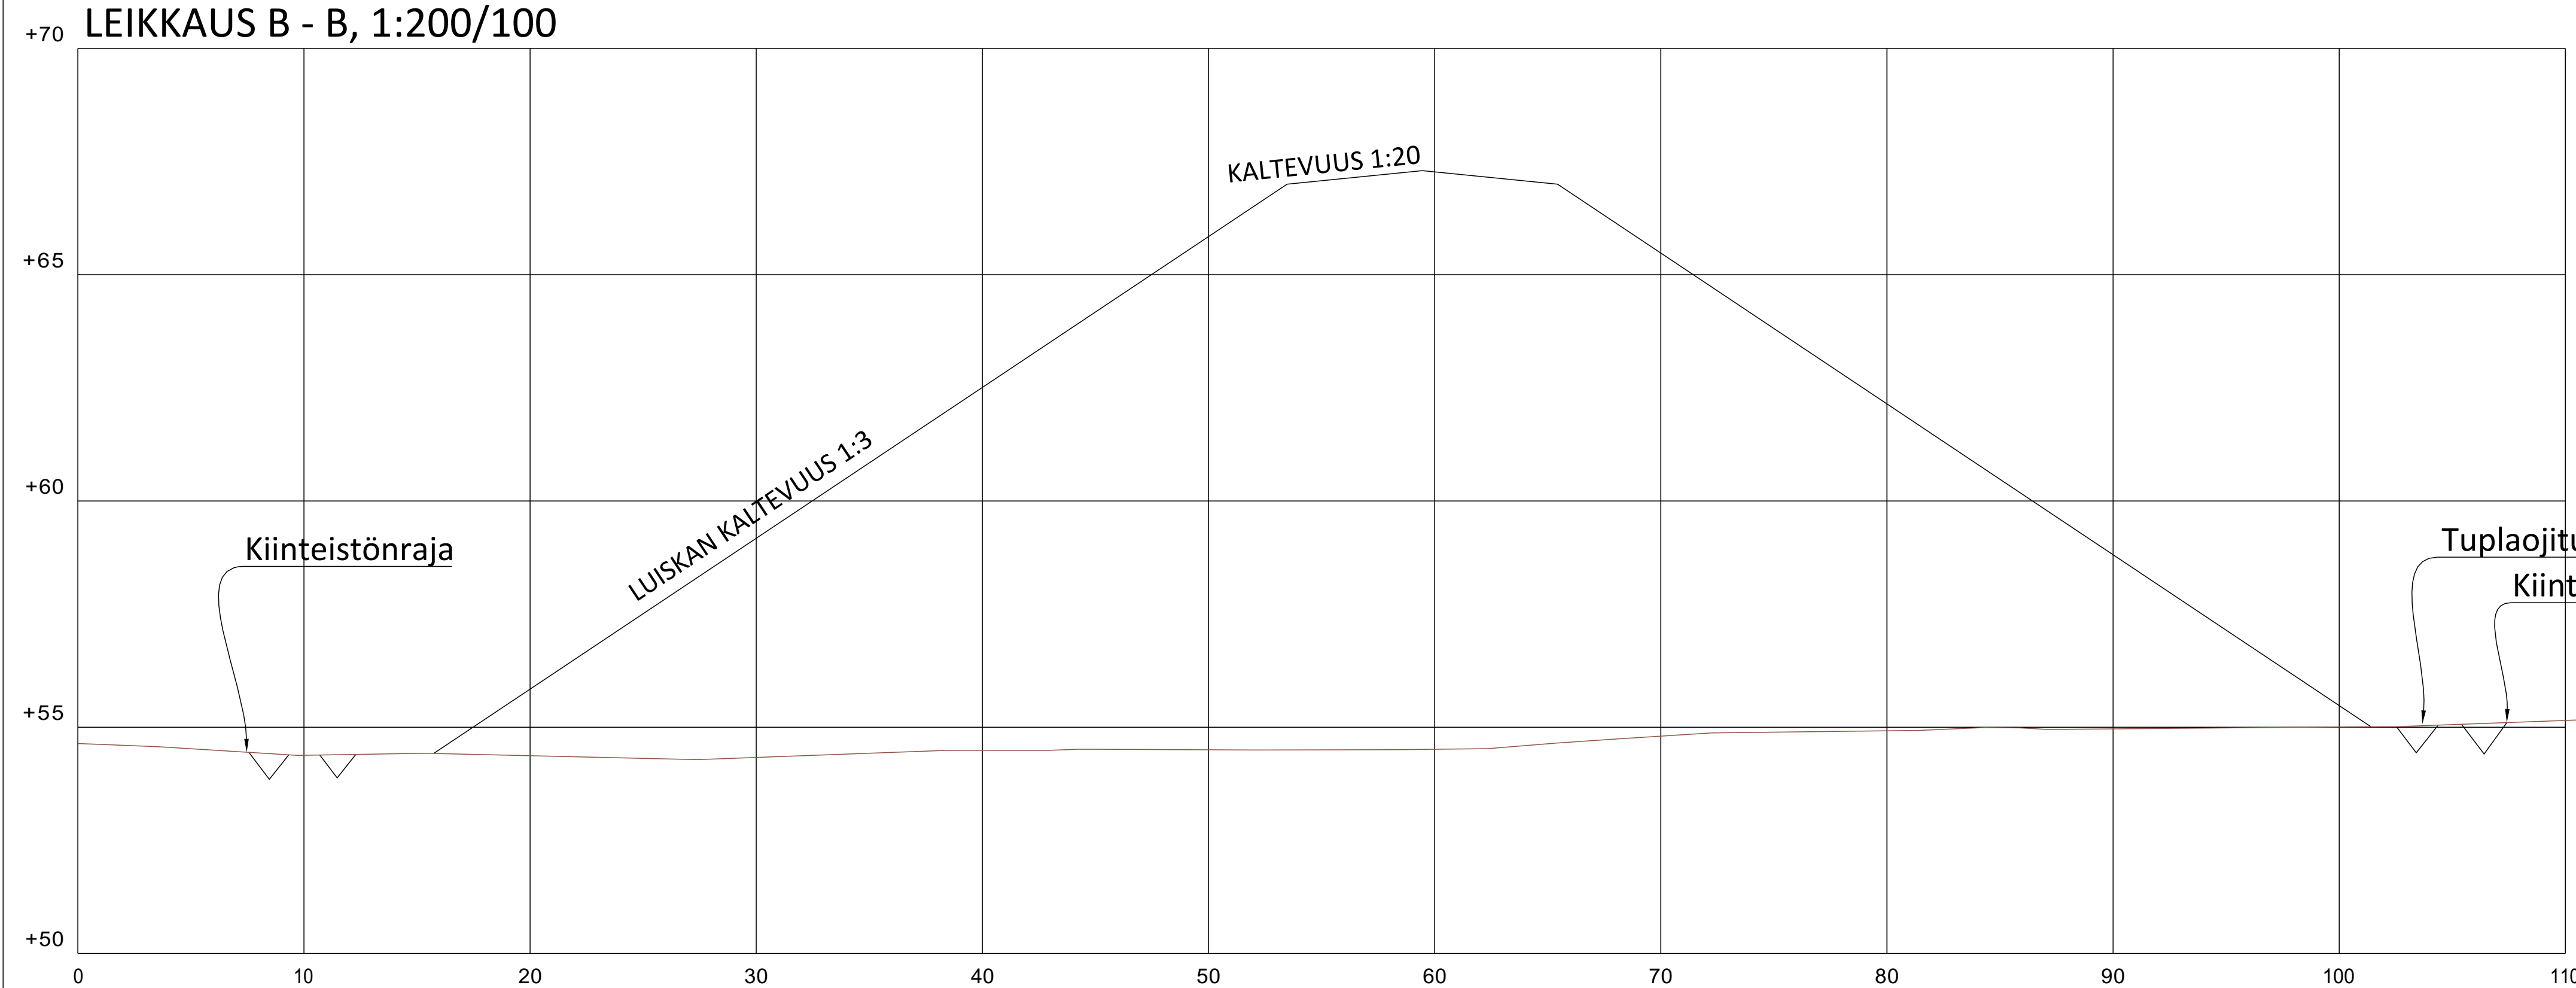


 

Tilaaja ja suunnittelukohde JP Metsäkoneurakointi Oy MAANLÄJITYSALUEEN YMPÄRISTÖ- LUPAHAKEMUS		Piirustuksen sisältö LEIKKAUS B-B	Mittakaavat 1:200/100
 Aluetaito Oy Asemakatu 1, 62100 LAPUA etunimi.sukunimi@aluetaito.fi www.aluetaito.fi p. 040-8383 281		Koordinaatti- ja korkeusjärjestelmä ETRS-GK23 N2000	Työn ja piirustuksen n:o 10397.123
10.6.2025 Paula Lehtiniemi 		Juha Porre 	