


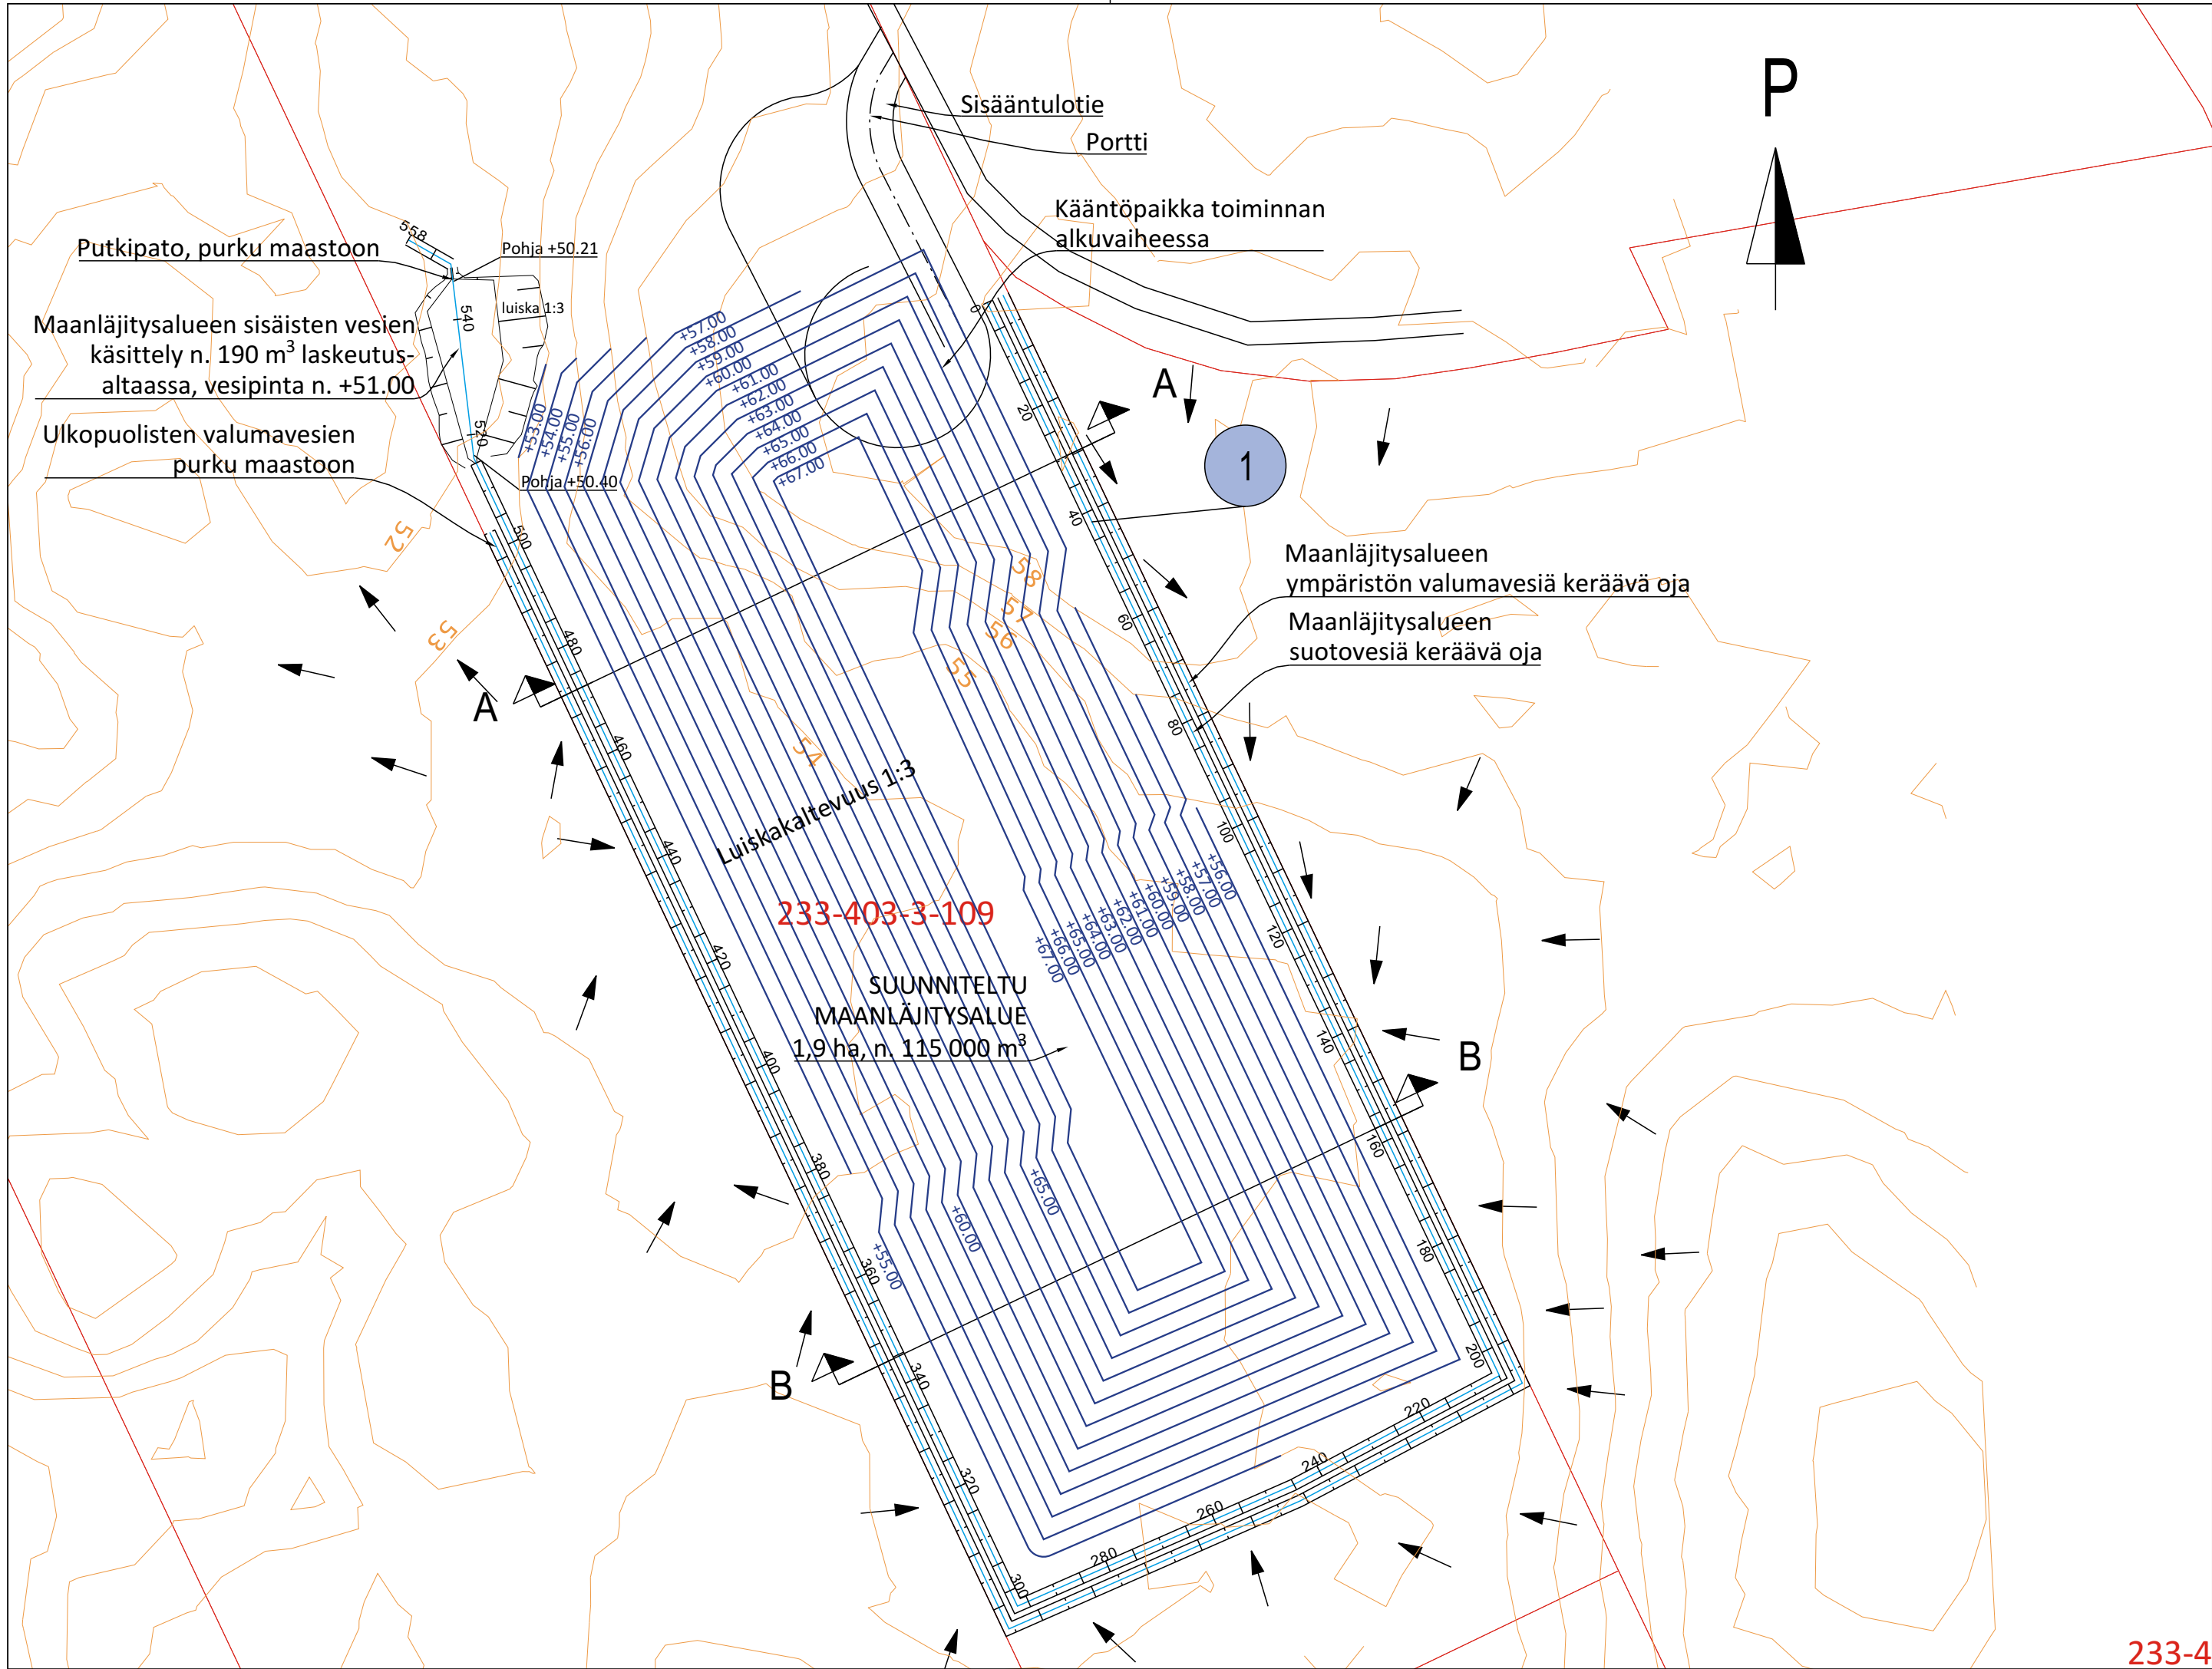

Tilaja ja suunnittelukohde JP Metsäkoneurakointi Oy MAANLÄJITYSALUEEN YMPÄRISTÖ- LUPAHAKEMUS		Piirustuksen sisältö SUUNNITELMAKARTTA	Mittakaavat 1:1000
 Aluetaito Oy Asemakatu 1, 62100 LAPUA etunimi.sukunimi@aluetaito.fi www.aluetaito.fi p. 040-8383 281	Koordinaatti- ja korkeusjärjestelmä ETRS-GK23 N2000		Työn ja piirustuksen n:o 10397.102
	10.6.2025	Paula Lehtiniemi	Juha Porre