


LEIKKAUS A - A, 1:200/100

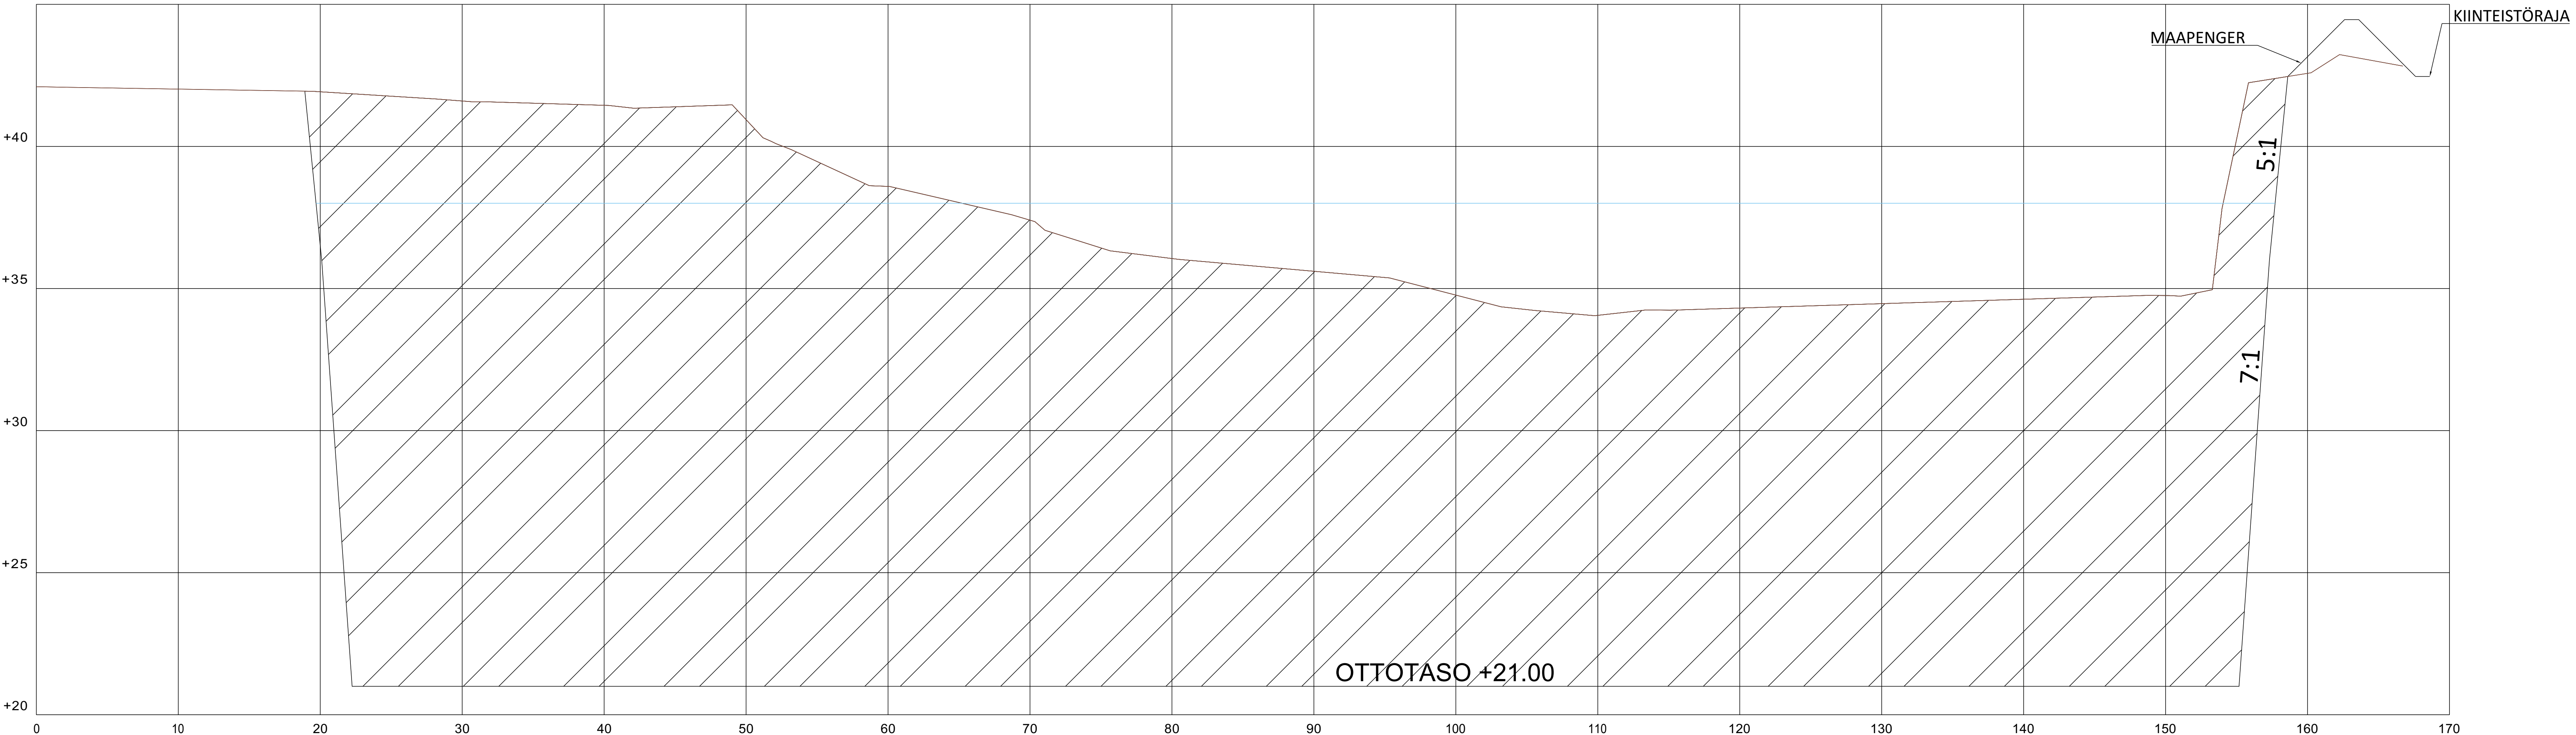

Tilaaaja ja suunnittelukohte		Mittakaavat	
Maanrakennus Jari Knuutti Oy MAA-AINESLUPA KALLIOKIVIAINEKSEN OTTAMISEEN, ALAHÄRMÄ		Piirustuksen sisältö LEIKKAUS A-A	1:200/100
 Aluetaito Oy Asemakatu 1, 62100 LAPUA etunimi.sukunimi@aluetaito.fi www.aluetaito.fi p. 040-8383 281	Koordinaatti- ja korkeusjärjestelmä ETRS-GK23 N2000		Työn ja piirustuksen n:o
	12.6.2025 Paula Lehtiniemi Juha Porre		10376.122