


+50 LEIKKAUS B - B, 1:200/100

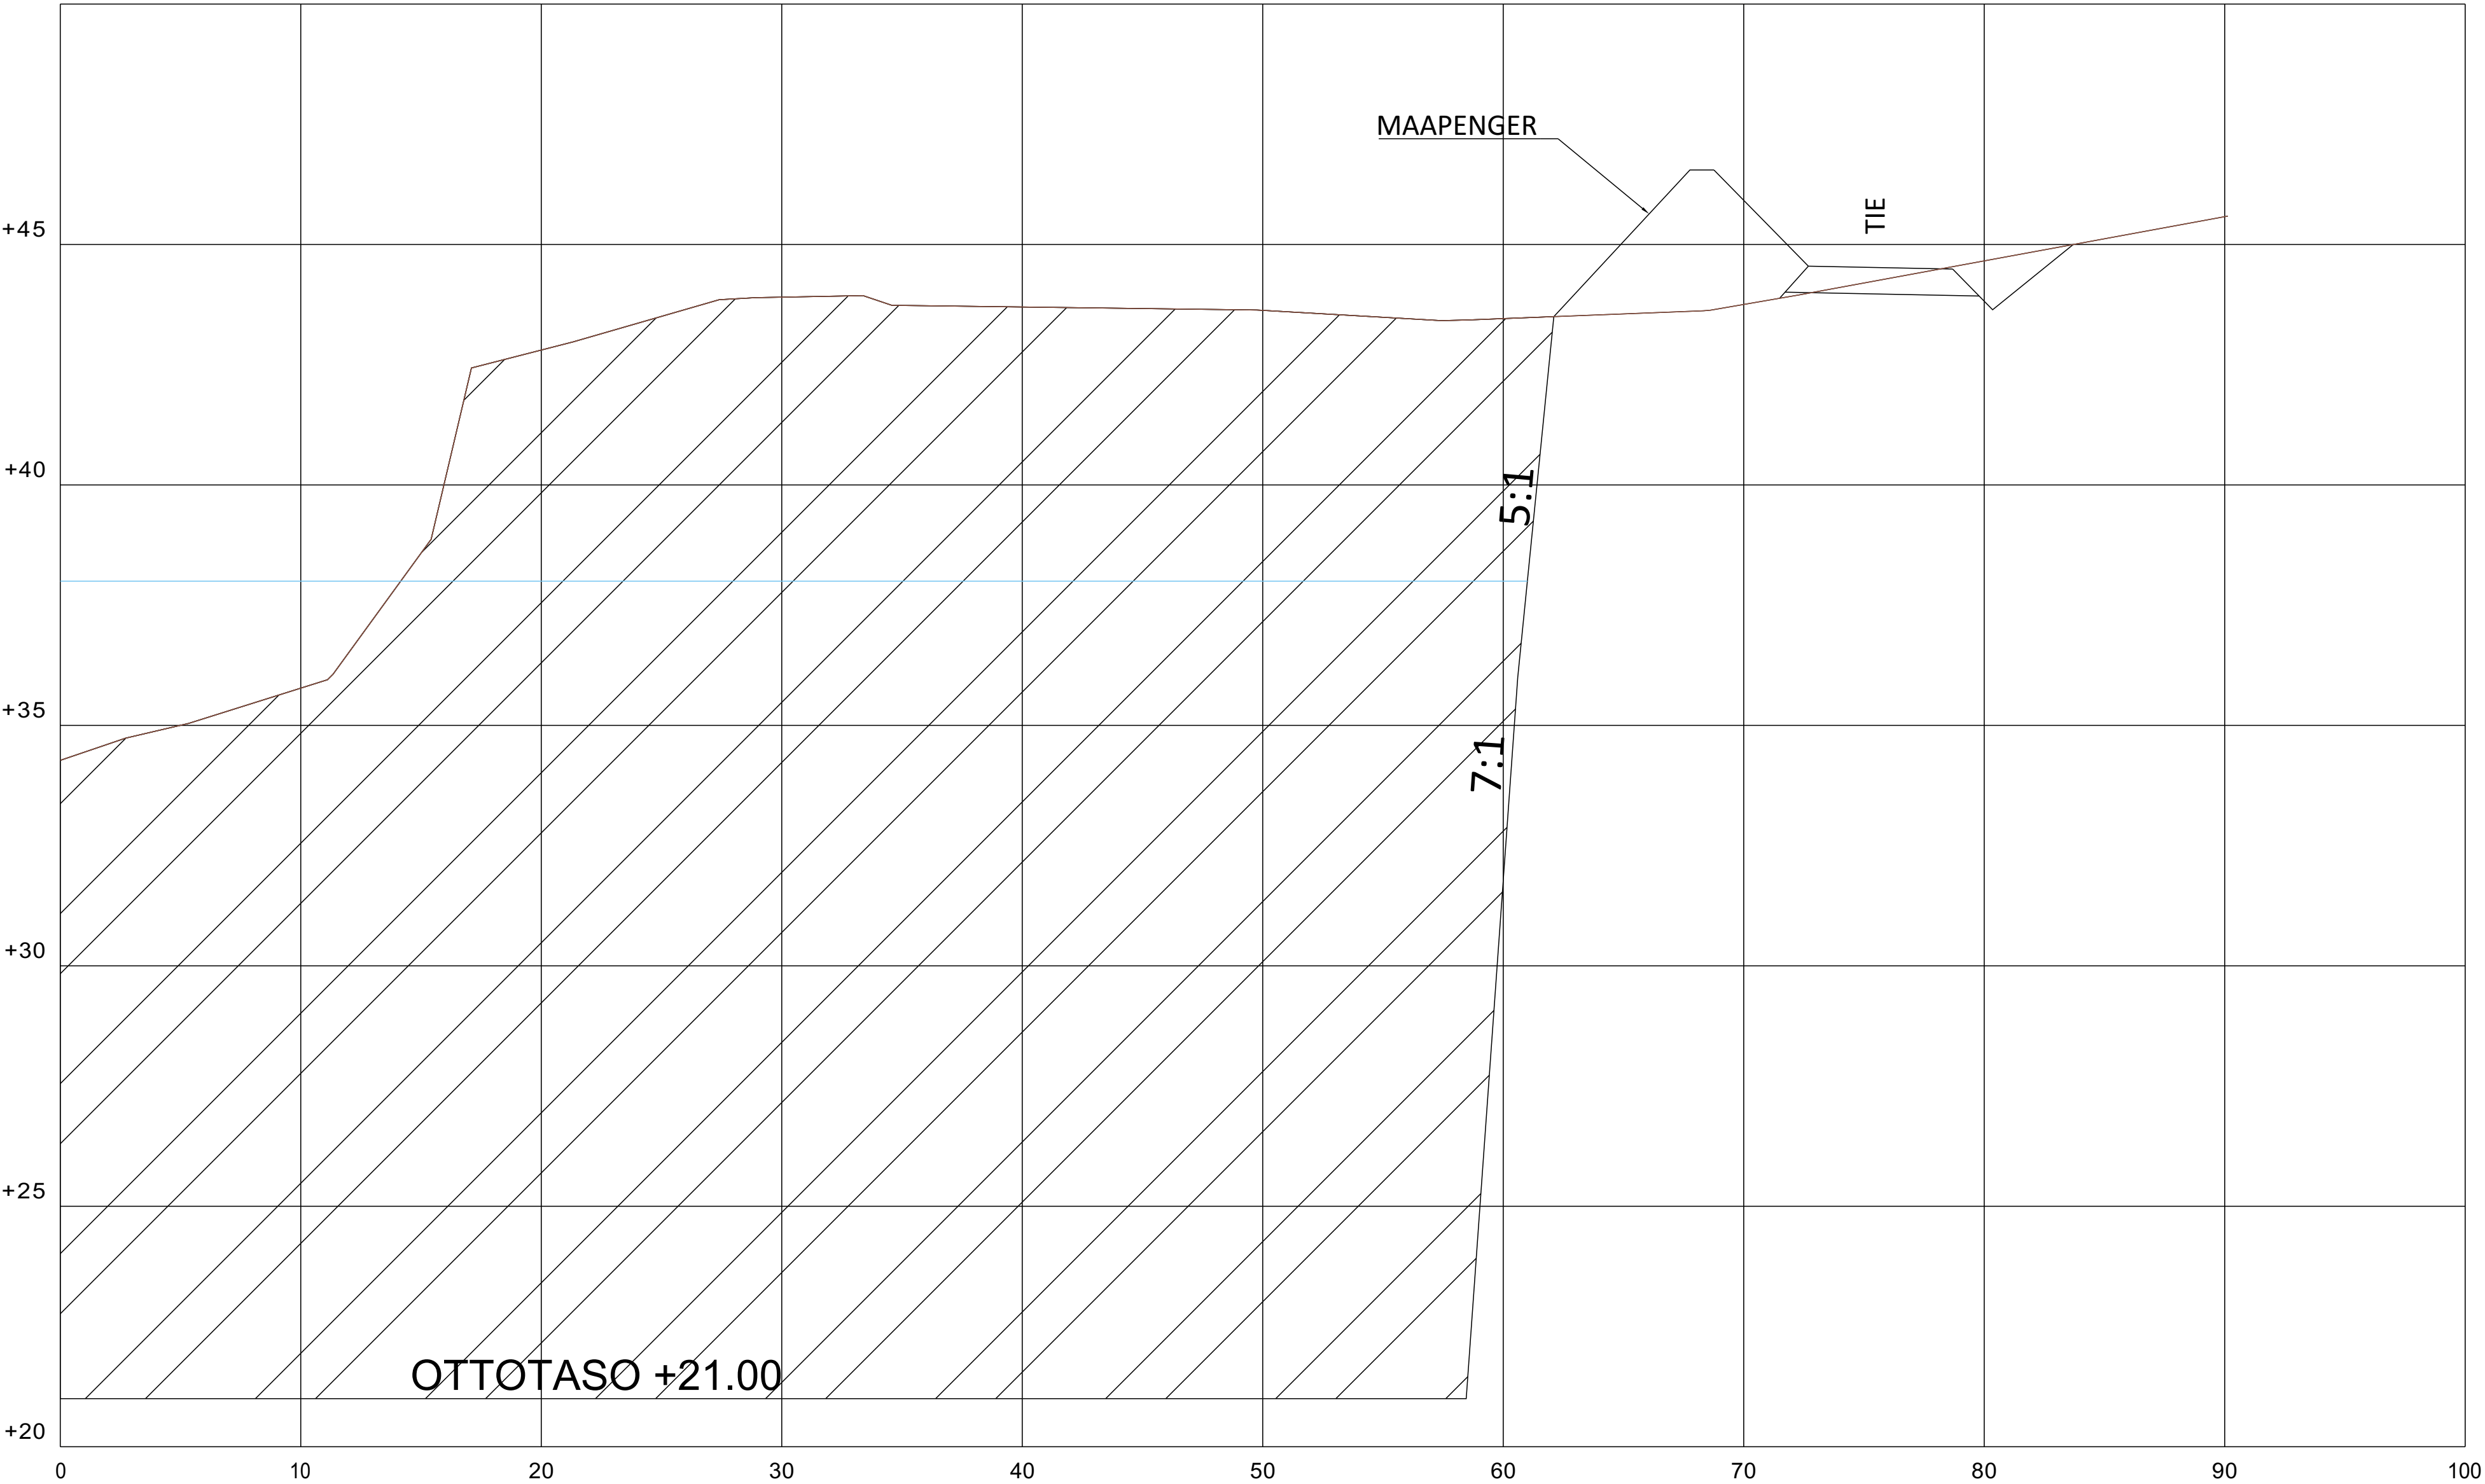

Tilaaja ja suunnittelukohde		Piirustuksen sisältö		Mittakaavat	
Maanrakennus Jari Knuuttila Oy		LEIKKAUS B-B		1:200/100	
MAA-AINESLUPA KALLIOKIVIAINEKSEN OTTAMISEEN, ALAHÄRMÄ					
		Aluetaito Oy Asemakatu 1, 62100 LAPUA etunimi.sukunimi@aluetaito.fi www.aluetaito.fi p. 040-8383 281		Koordinaatti- ja korkeusjärjestelmä	
12.6.2025		Paula Lehtiniemi		Juha Porre	
		ETRS-GK23 N2000		Työn ja piirustuksen n:o	
				10376.123	