


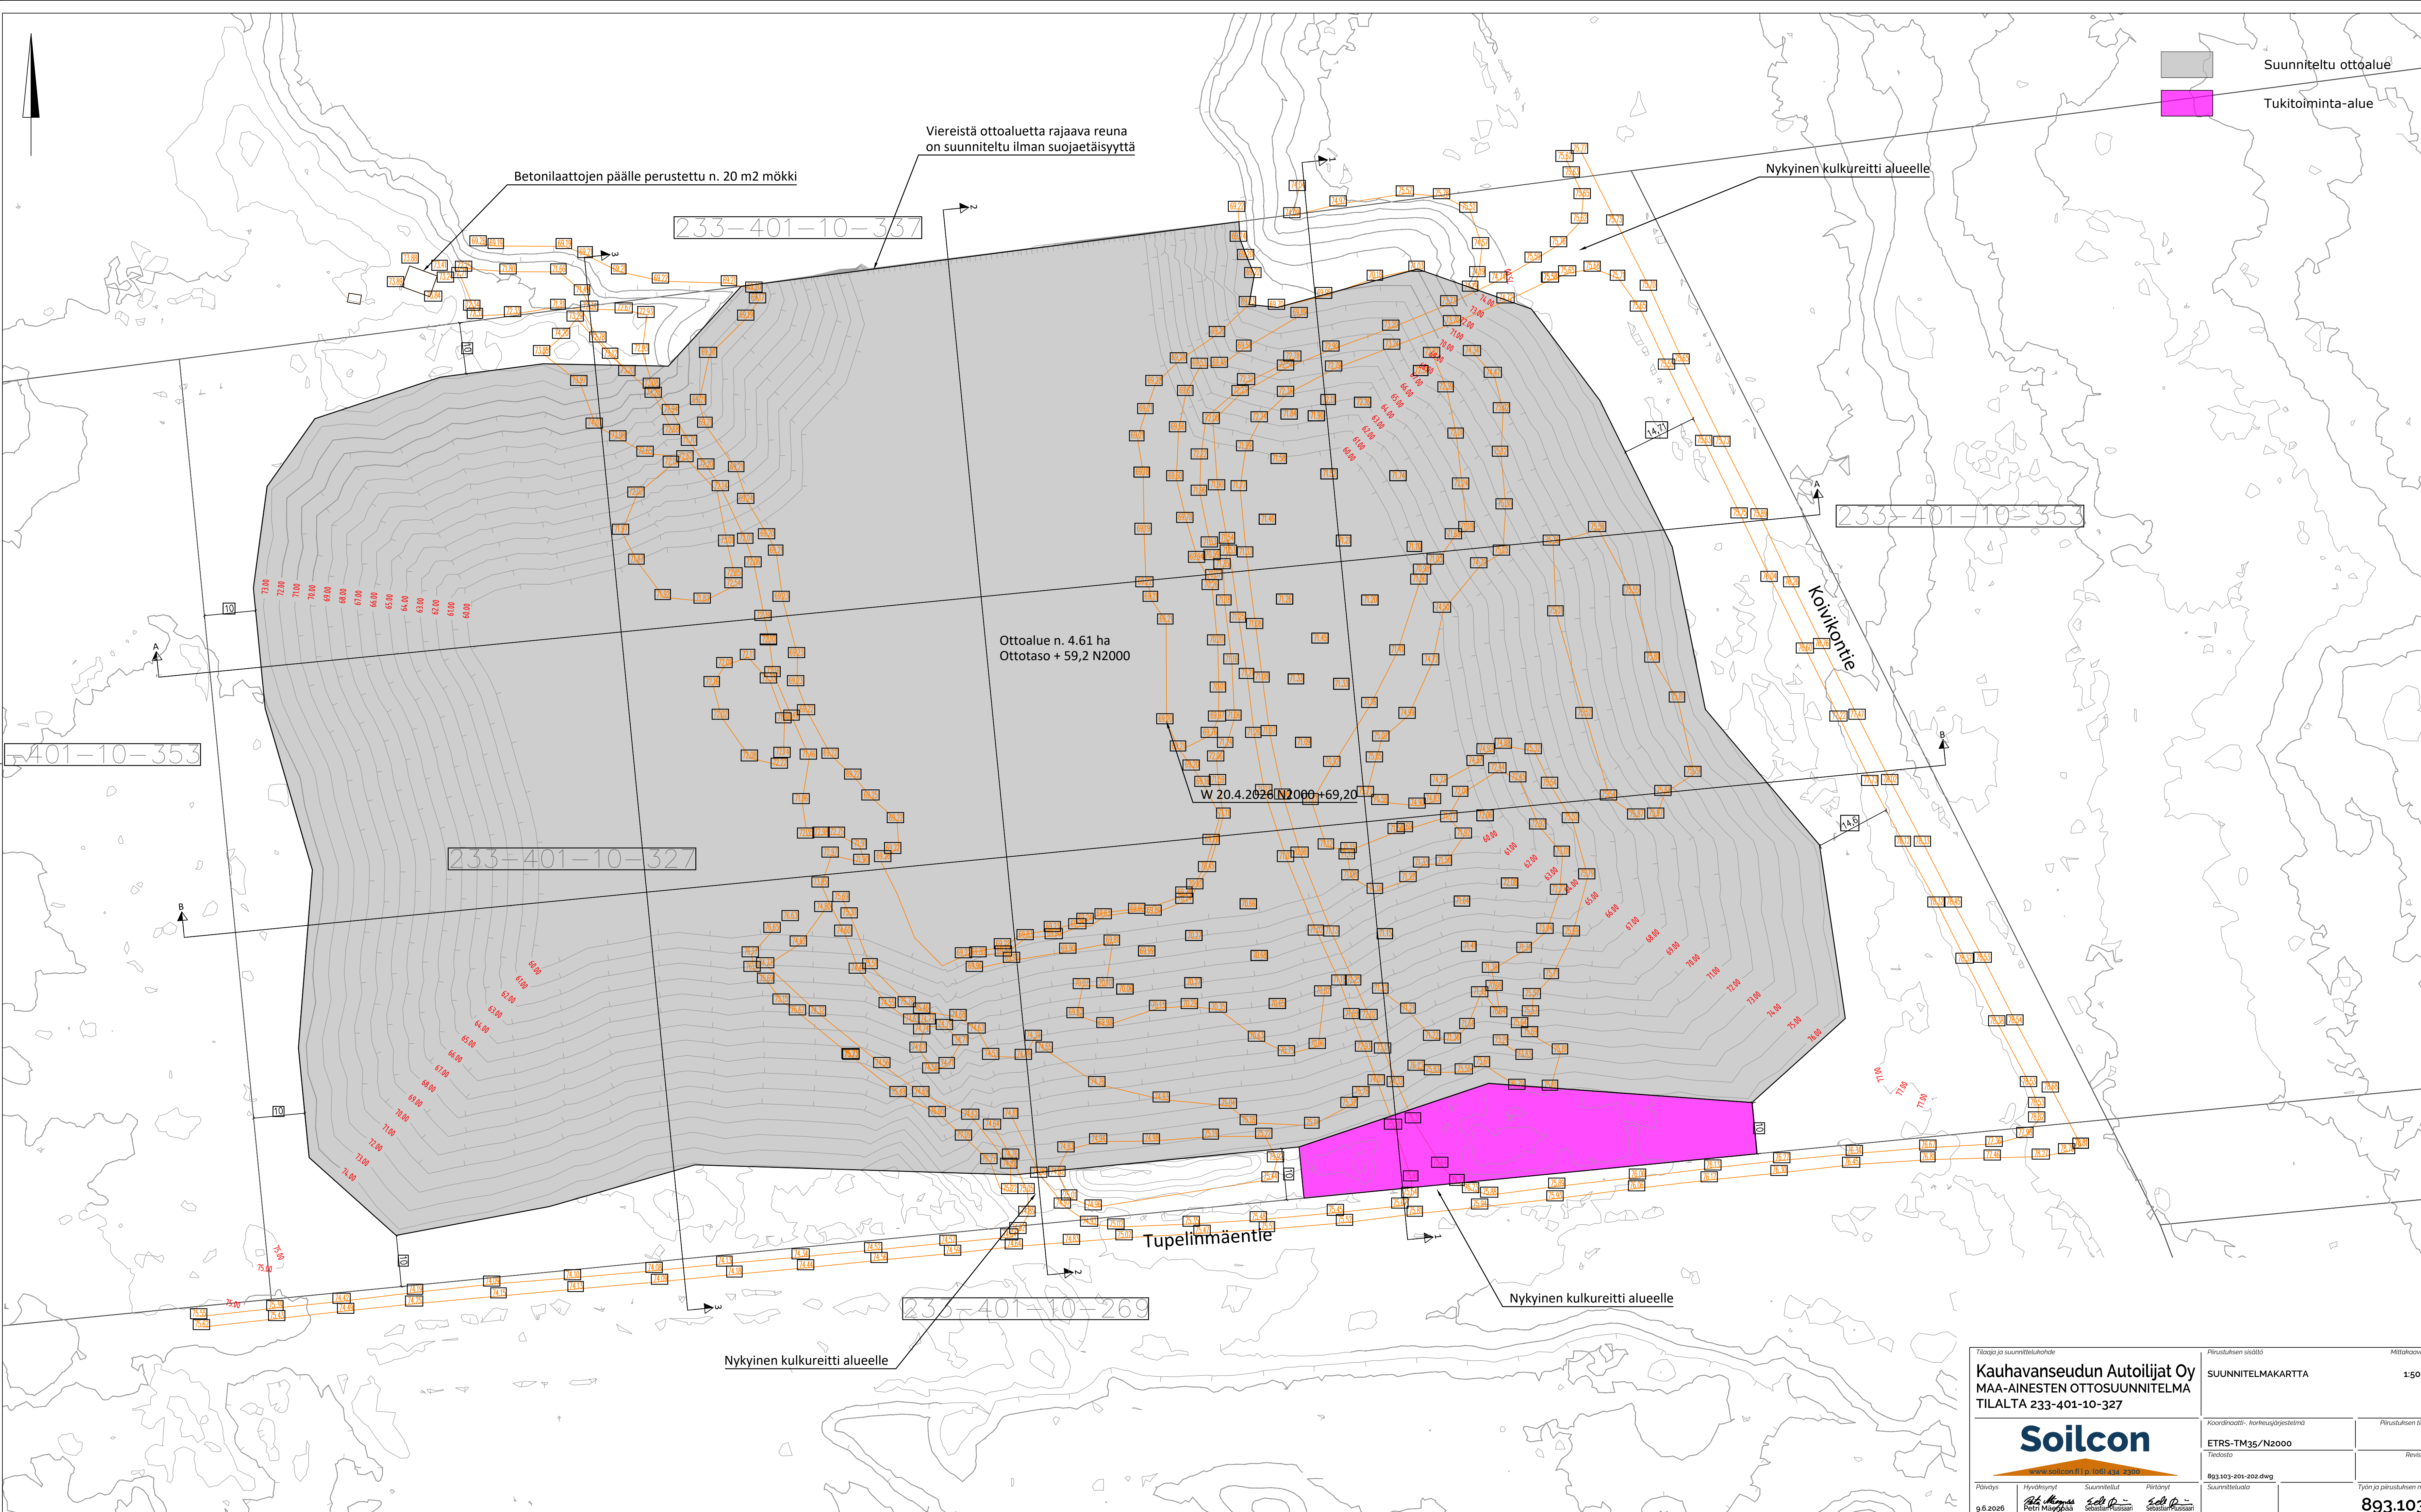

Tilaaja ja suunnitteluhahde		Päiväys	
Kauhavanseudun Autoilijat Oy		9.6.2026	
MAA-AINESTEN OTTOSUUNNITELMA		Hyväksynyt Petr Mäkelä	
TILALTA 233-401-10-327		Suunnittelut Sebastian Piusan	
Suunnitelma		Pöytäkirja Sebastian Piusan	
