
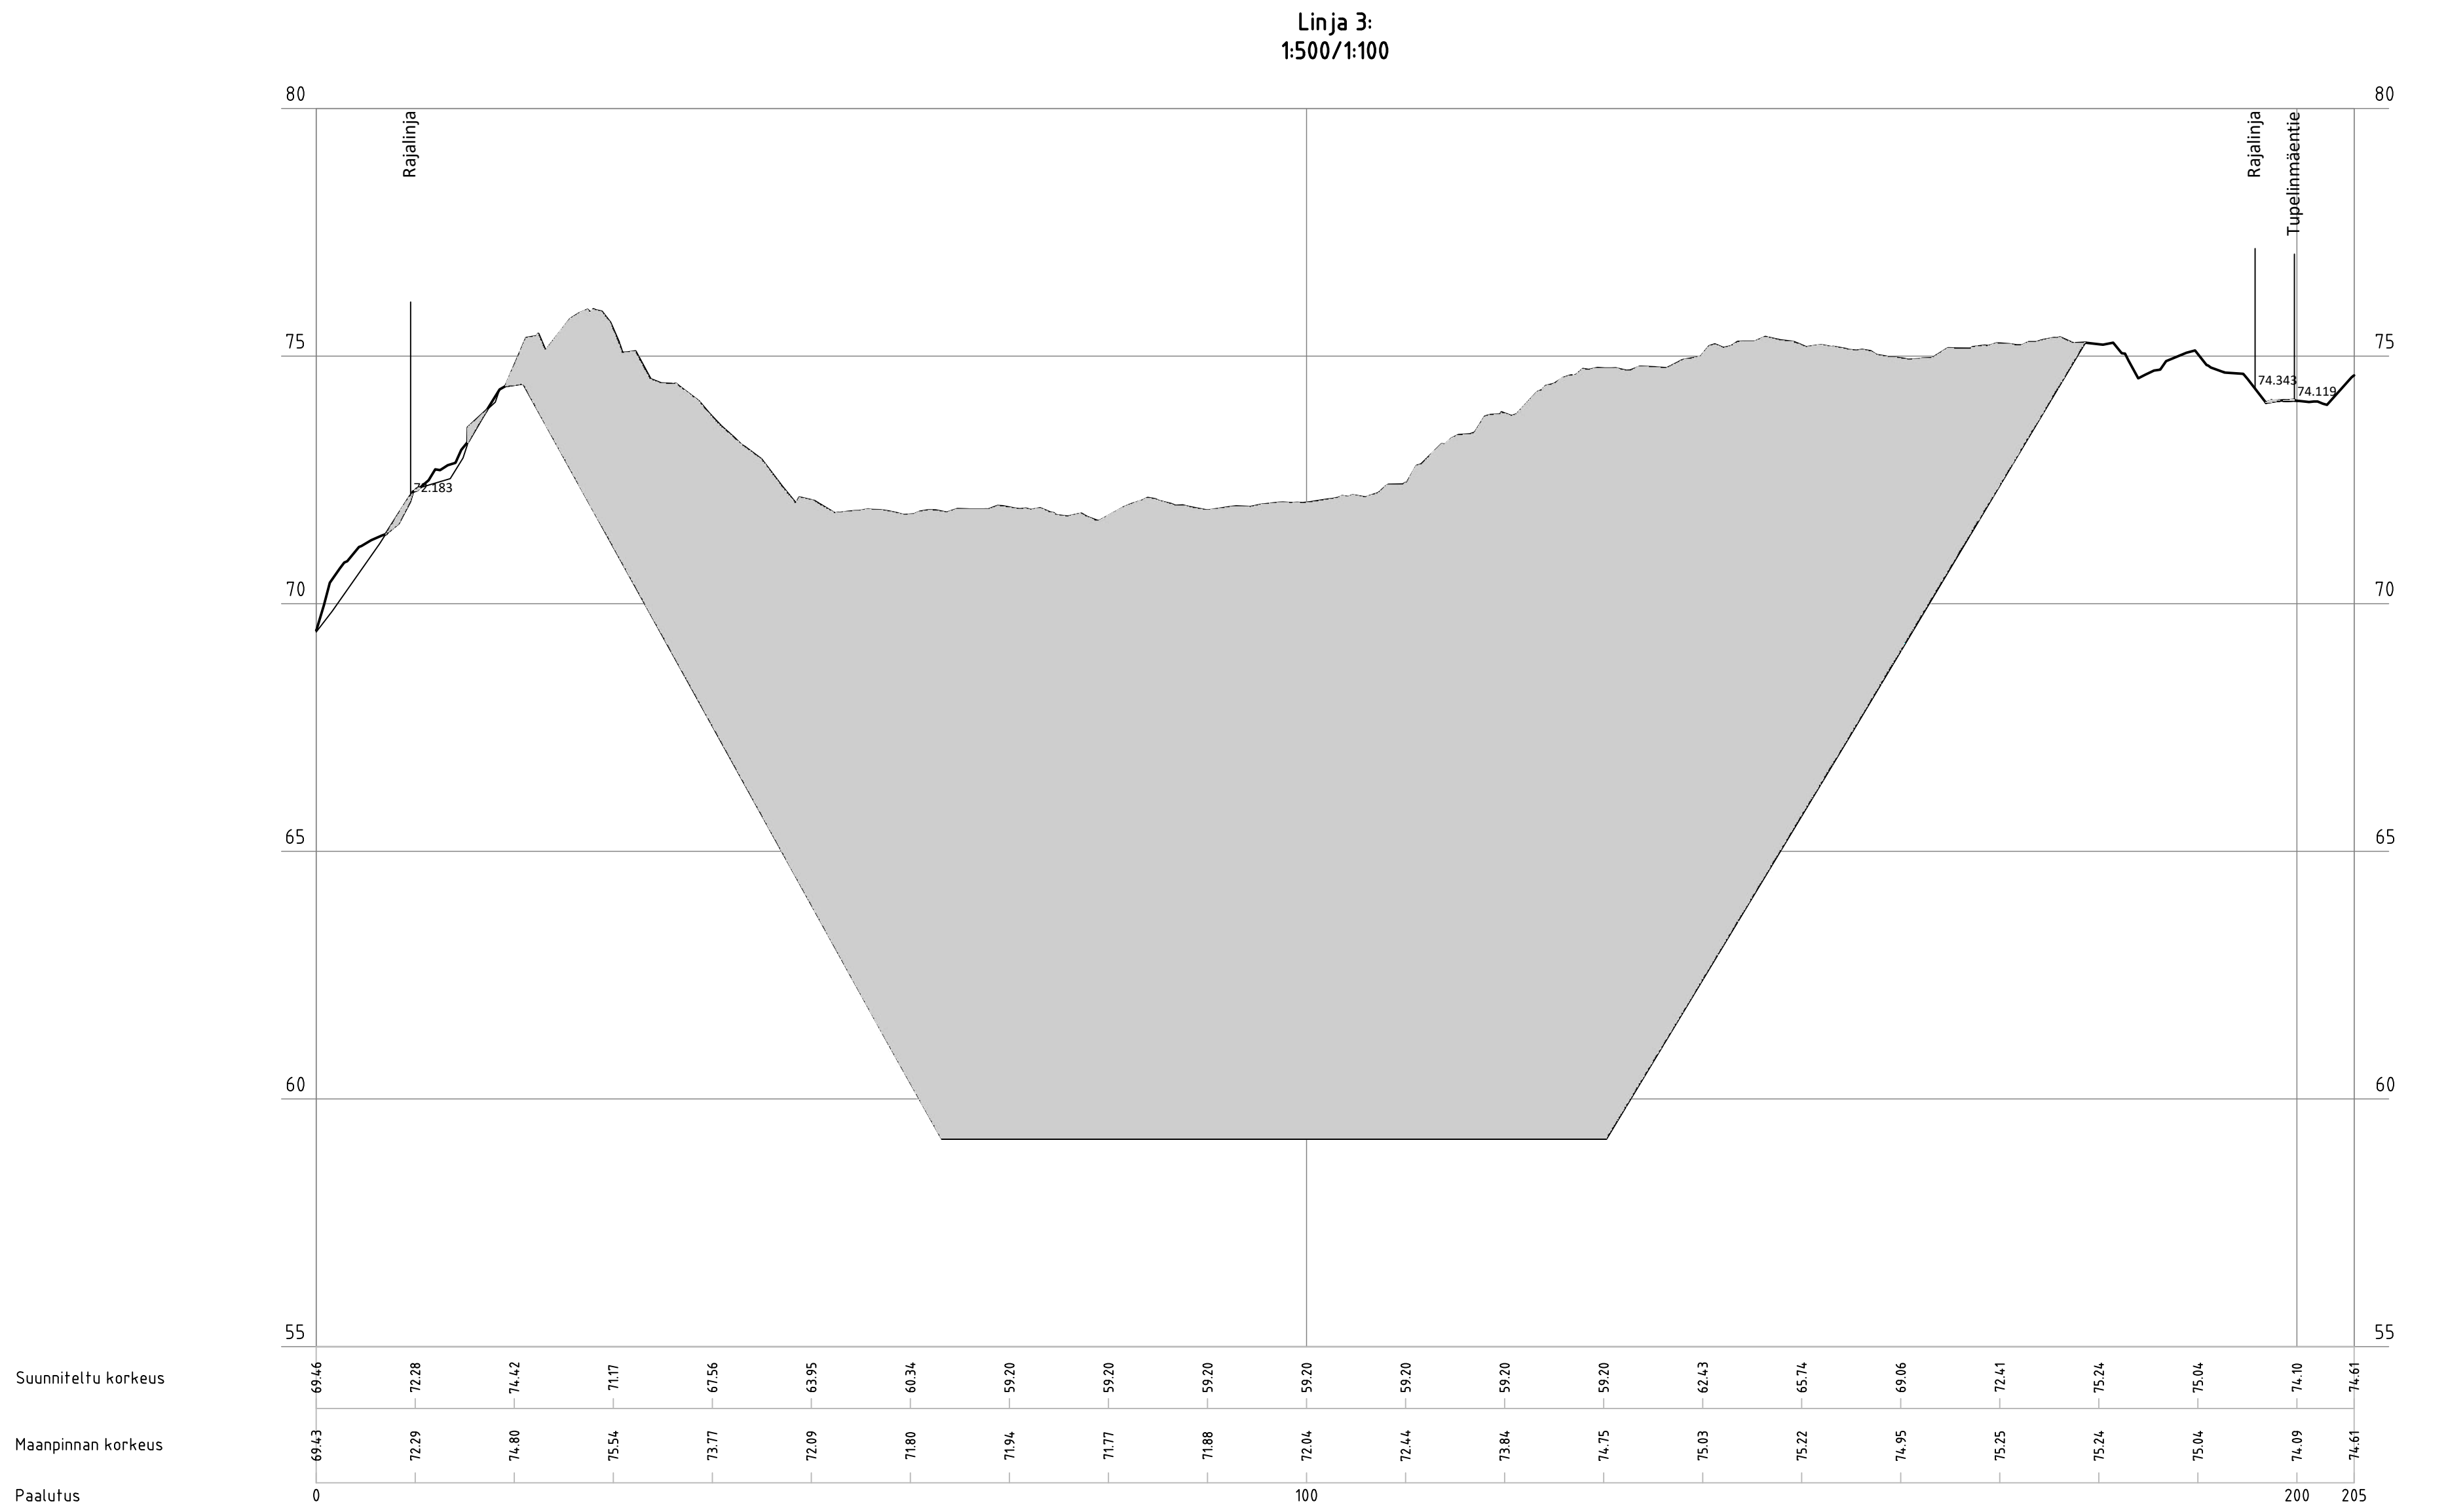
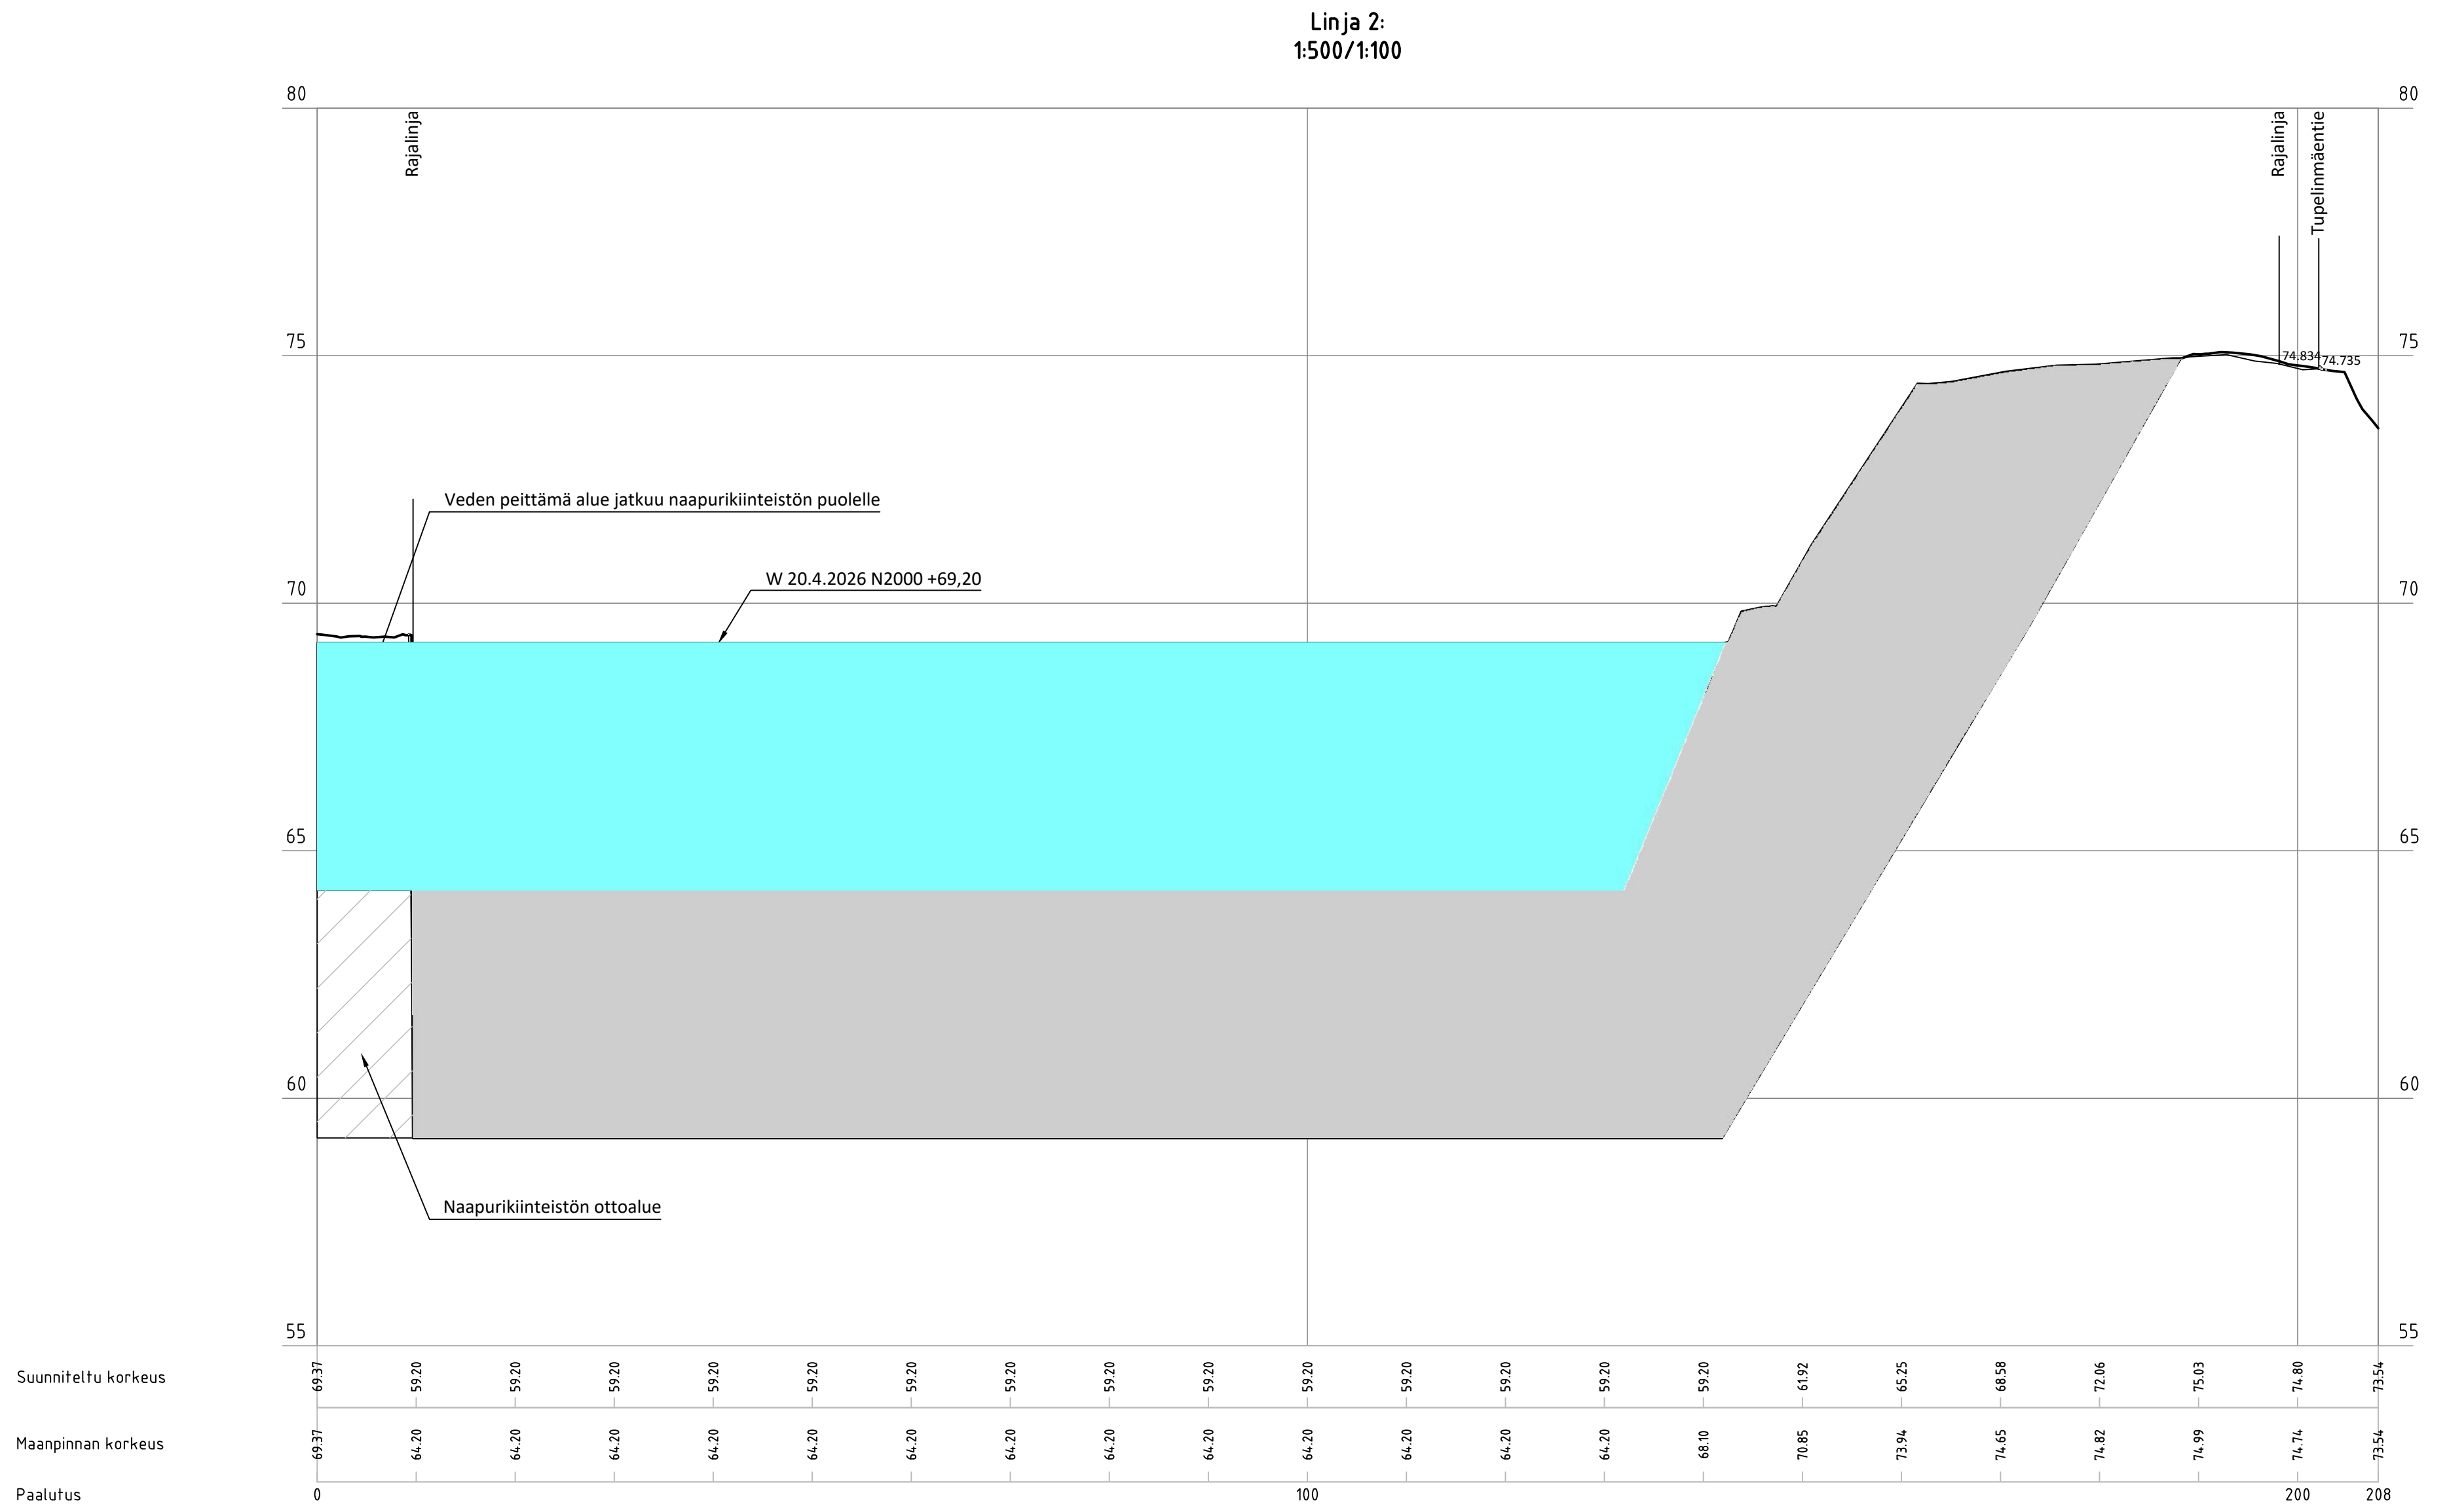


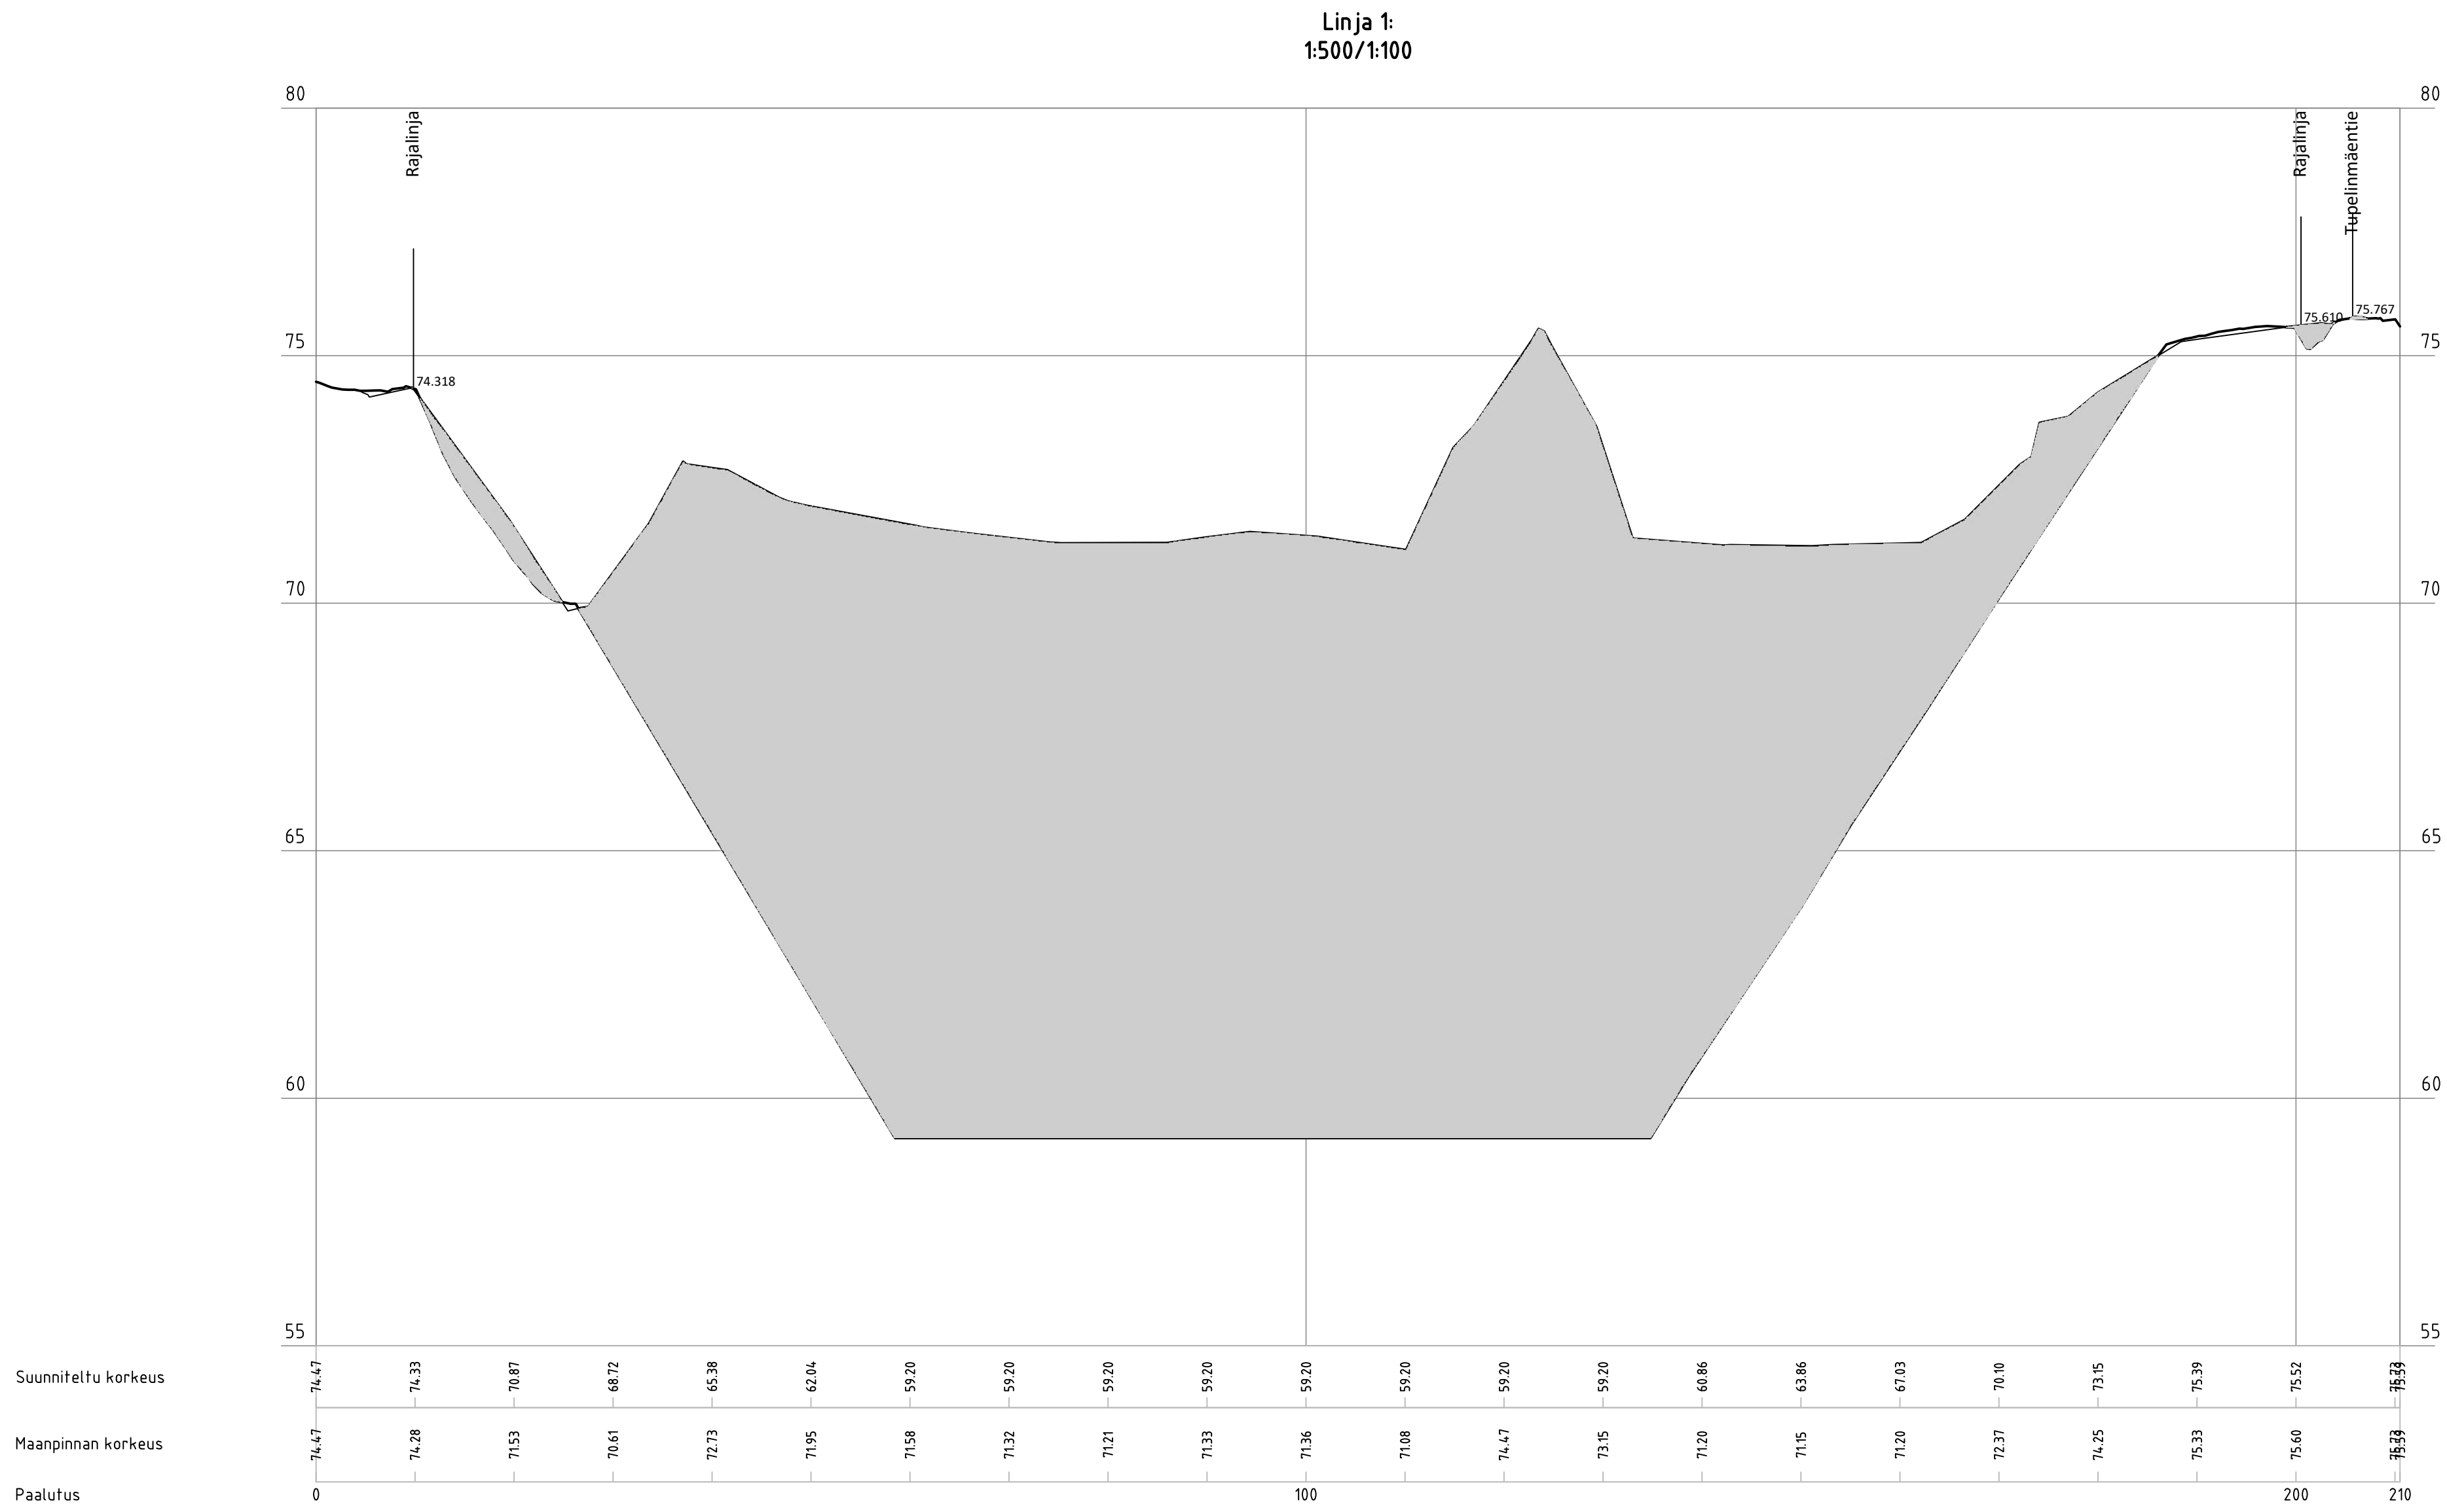

Oleva vedenpeittämä alue

Suunniteltu ottoalue