Linja A:
1:500/1:100

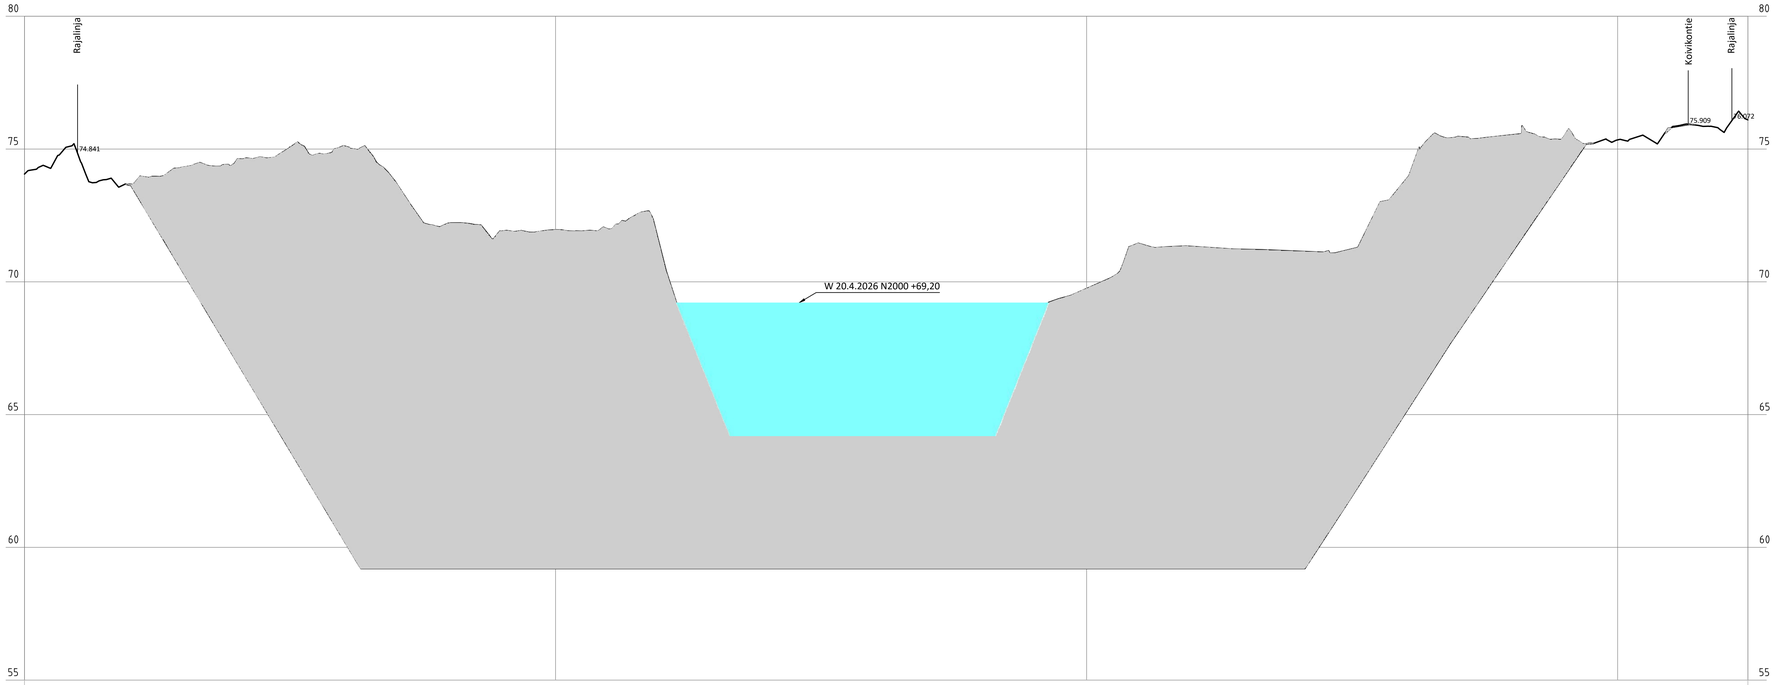

| | | |